

新幹線工事に伴う夜間通行止めのお知らせ

日頃より新幹線工事にご理解・ご協力頂きまして、厚くお礼申し上げます。この度、工事の一環として、福井県道182号線の大町跨線橋の上空に橋桁を架設する作業を行います。作業に伴い、**夜間通行止め**を実施する予定ですので、お知らせ致します。

広域図



詳細図



夜間通行止めの実施予定日について

6月:26日(金)

7月:1日(水)・4日(土)・7日(火)・10日(金)・14日(火)・17日(金)
18日(土)・24日(金)・25日(土)・27日(月)・31日(金)

・現地では周辺道路にお知らせ看板設置のほか、通行止め実施予定日の垂れ幕を、工事中新幹線橋脚両側に掲示致します。(2枚目参照) 夜間通行止め日の変更となった場合もこちらに提示致します。
・8月・11月も夜間工事を予定しておりますが、こちらは実施予定日が確定次第、別途お知らせ致します。

夜間通行止め実施中は、上記の地図に記載した、迂回路をご利用いただきますようお願い申し上げます。


夜間通行止めを実施する時間帯

22:00～翌6:00

工事中は大変ご迷惑をおかけするかとありますが、何卒工事へのご理解・ご協力の程よろしくお願い申し上げます。

連絡先 不動テトラ・市川・辻広特定建設工事共同企業体
現場事務所:福井県福井市大町1丁目709
TEL:0776-43-1671

夜間通行止め告知看板・垂れ幕配置予定図

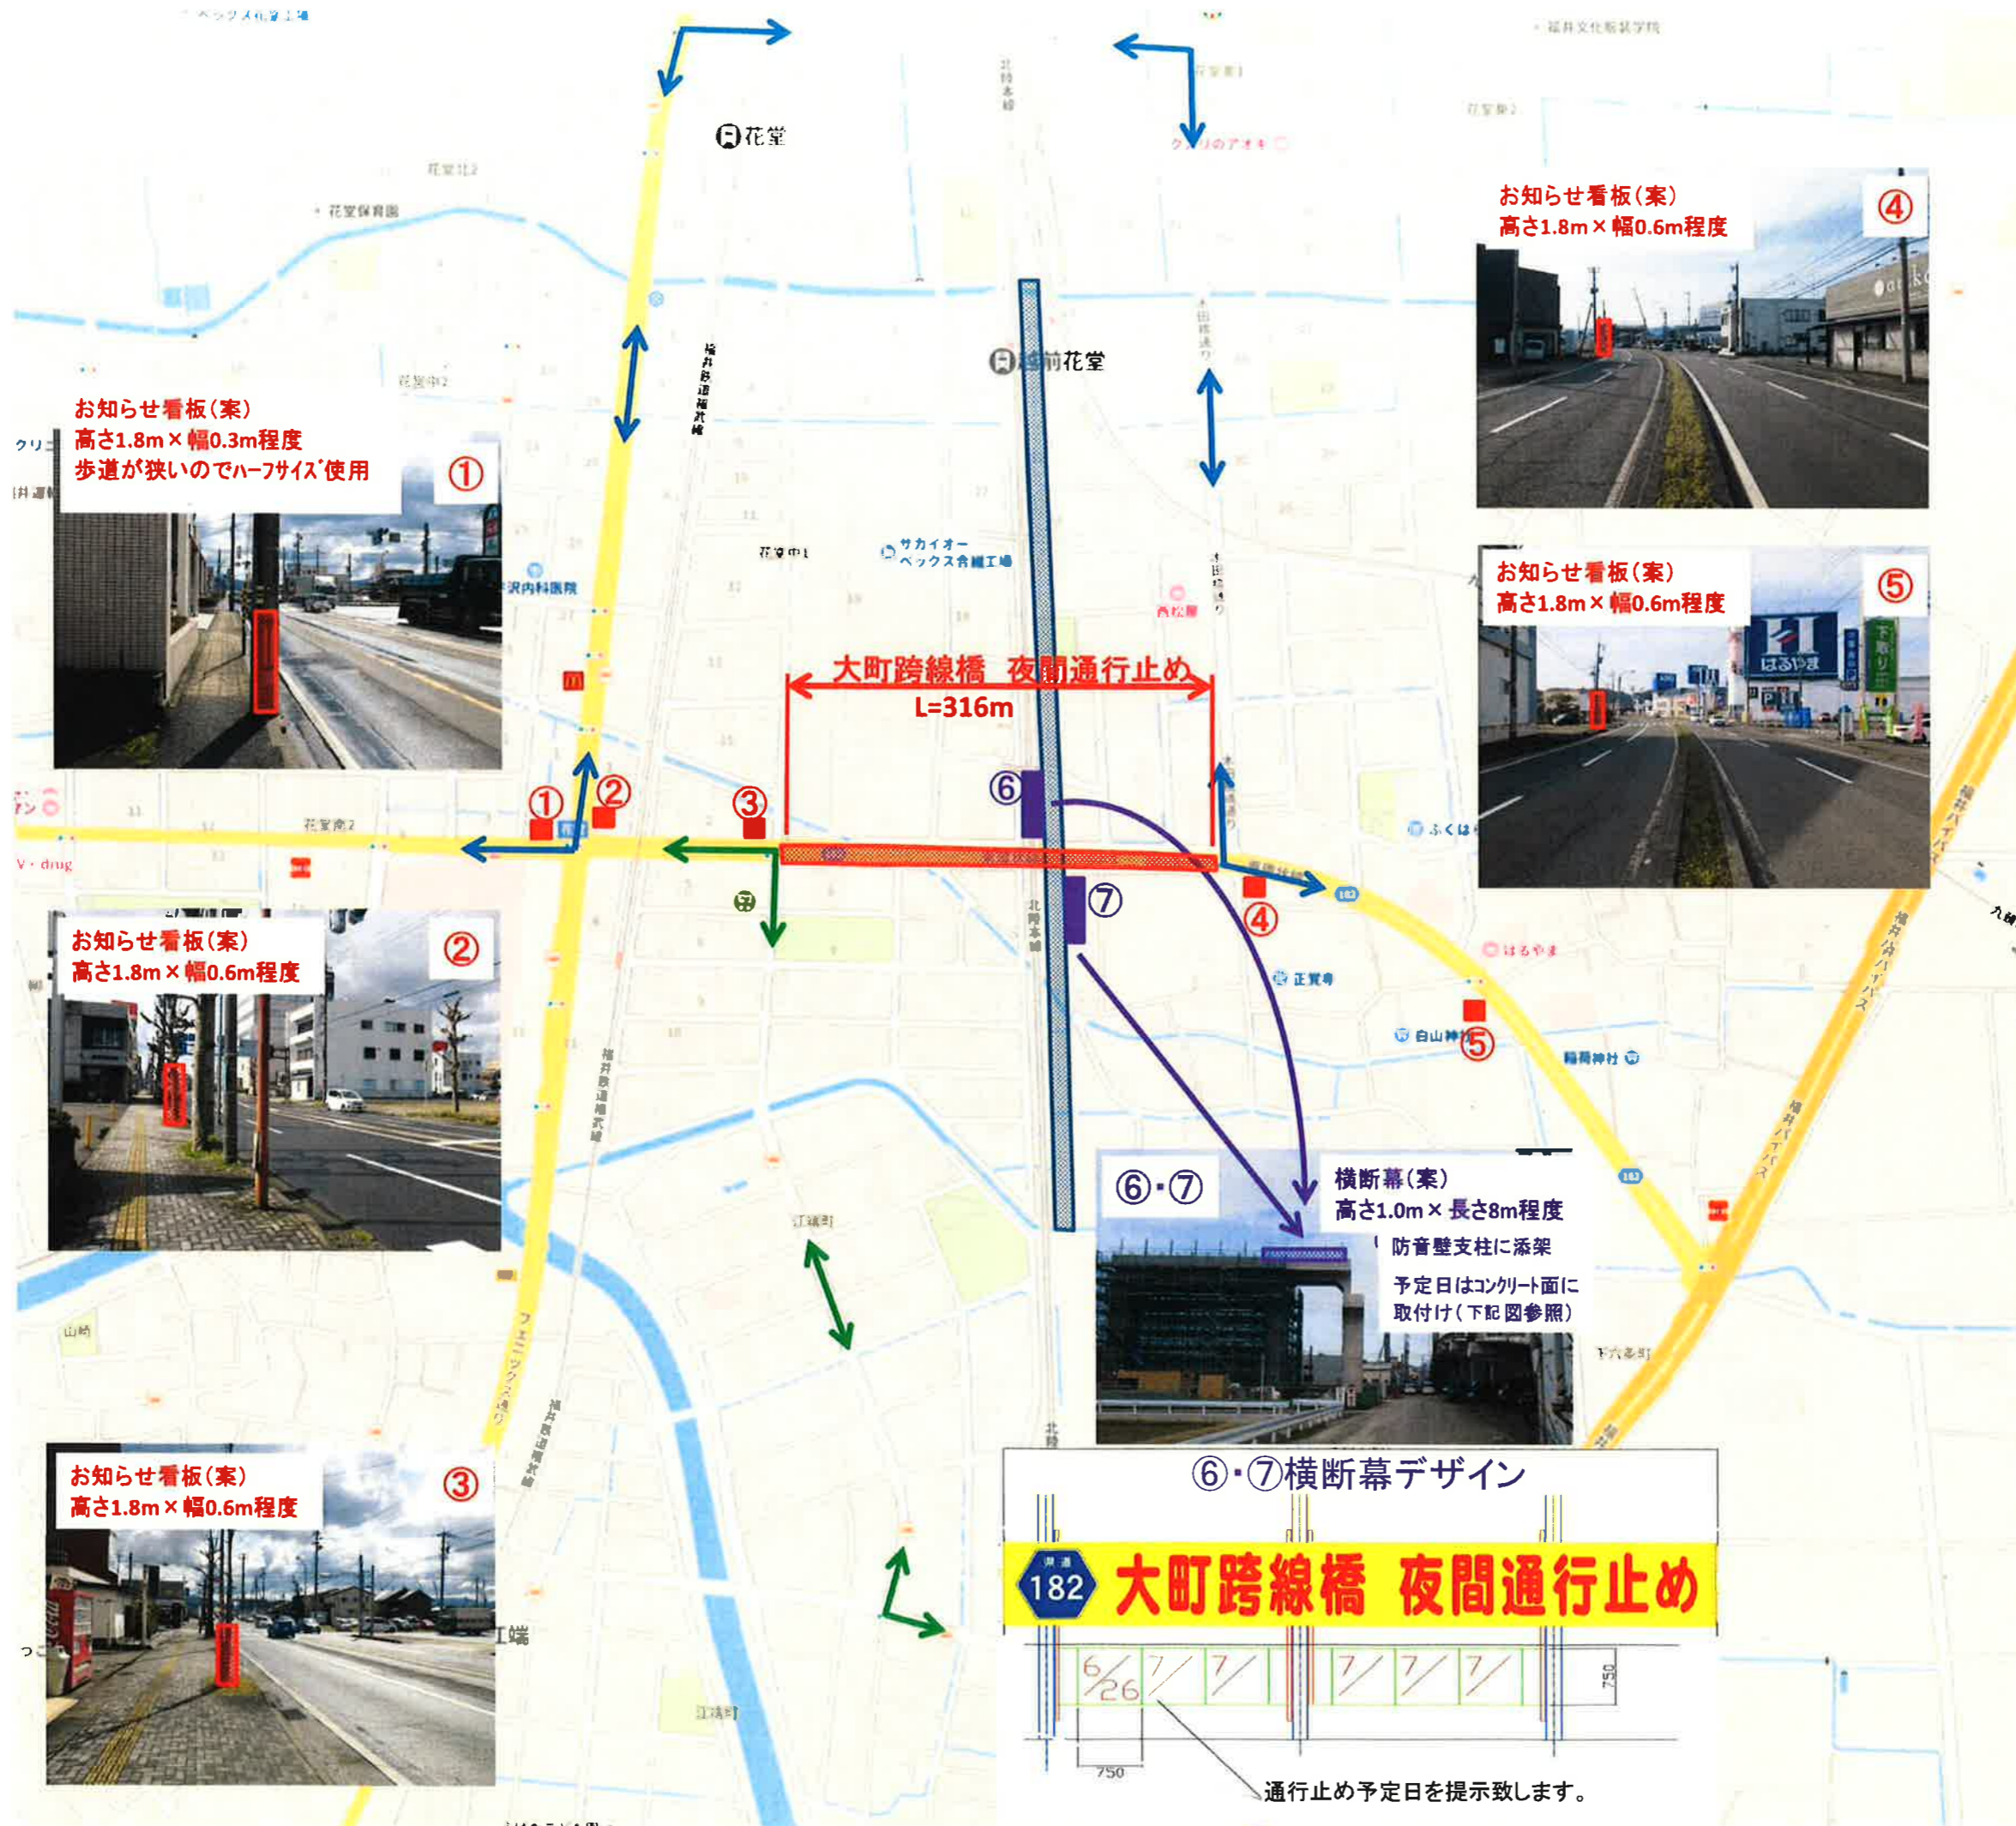

お知らせ看板(案)
高さ1.8m×幅0.3m程度
歩道が狭いのでハーフサイズ使用



お知らせ看板(案)
高さ1.8m×幅0.6m程度



お知らせ看板(案)
高さ1.8m×幅0.6m程度



お知らせ看板(案)
高さ1.8m×幅0.6m程度



お知らせ看板(案)
高さ1.8m×幅0.6m程度



横断幕(案)
高さ1.0m×長さ8m程度
防音壁支柱に添架
予定日はコンクリート面に
取付け(下記図参照)



⑥・⑦横断幕デザイン

182 大町跨線橋 夜間通行止め

