


規制図

国道8号線 羽崎～吉政交差点 車線減少規制 走行車線

- ※矢印板は外側線に対して15°～30°に設置する。
- ※現場の状況により〇〇〇m表示も変更する場合あり
- ※セーフティコーンの設置間隔は5m～10m。現場状況により変更する場合あり。
- ※工事看板は原則ガードレール添架式とするが、状況により変更する。
- ※状況により警備員数を増員・減員する場合がある。
- ※規制設置撤去時は配置移動する場合がある。

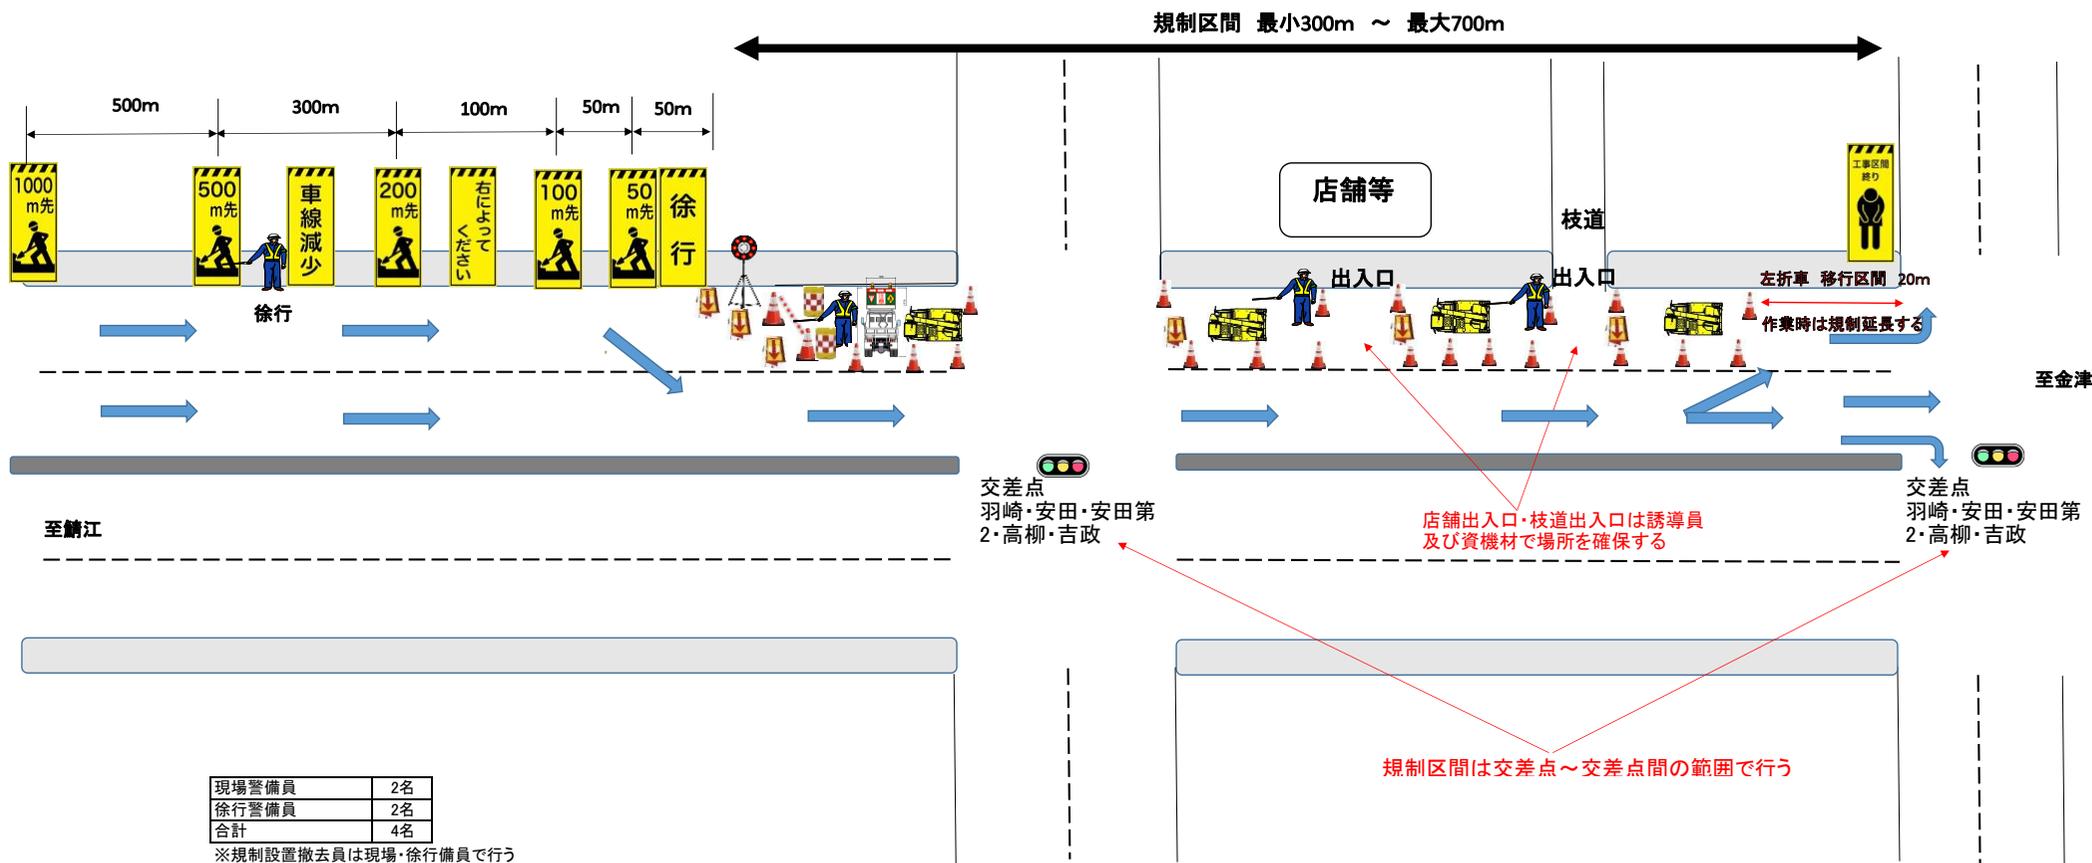

規制図

国道8号線 吉政～一本田交差点 車線減少規制及び側道規制

- ※矢印板は外側線に対して15°～30°に設置する。
- ※現場の状況により〇〇〇m表示も変更する場合あり
- ※セーフティコーンの設置間隔は5m～10m。現場状況により変更する場合あり。
- ※工事看板は原則ガードレール添架式とするが、状況により変更する。
- ※状況により警備員数を増員・減員する場合がある。
- ※規制設置撤去時は配置移動する場合がある。

