



【規制方法】

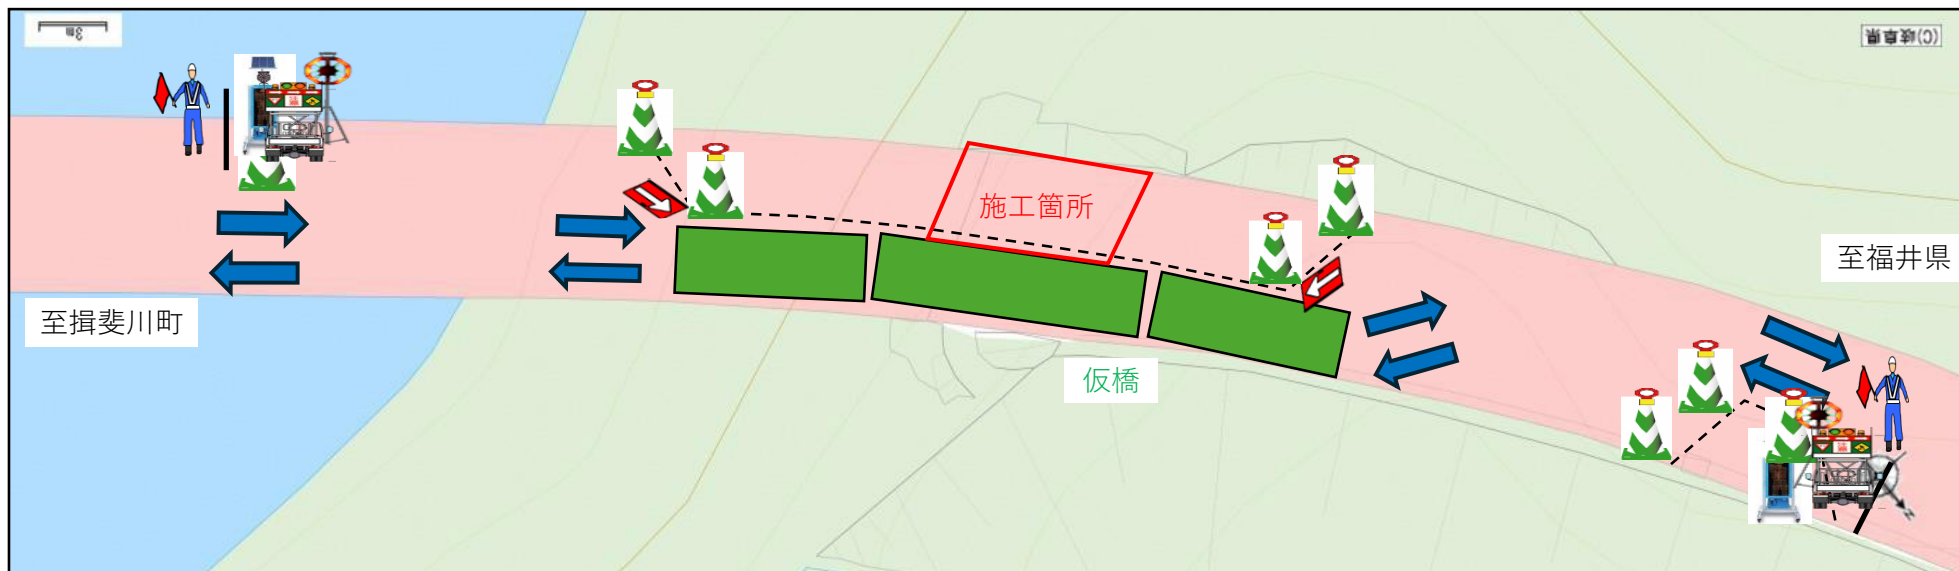


【仮橋構造案】

・平面図

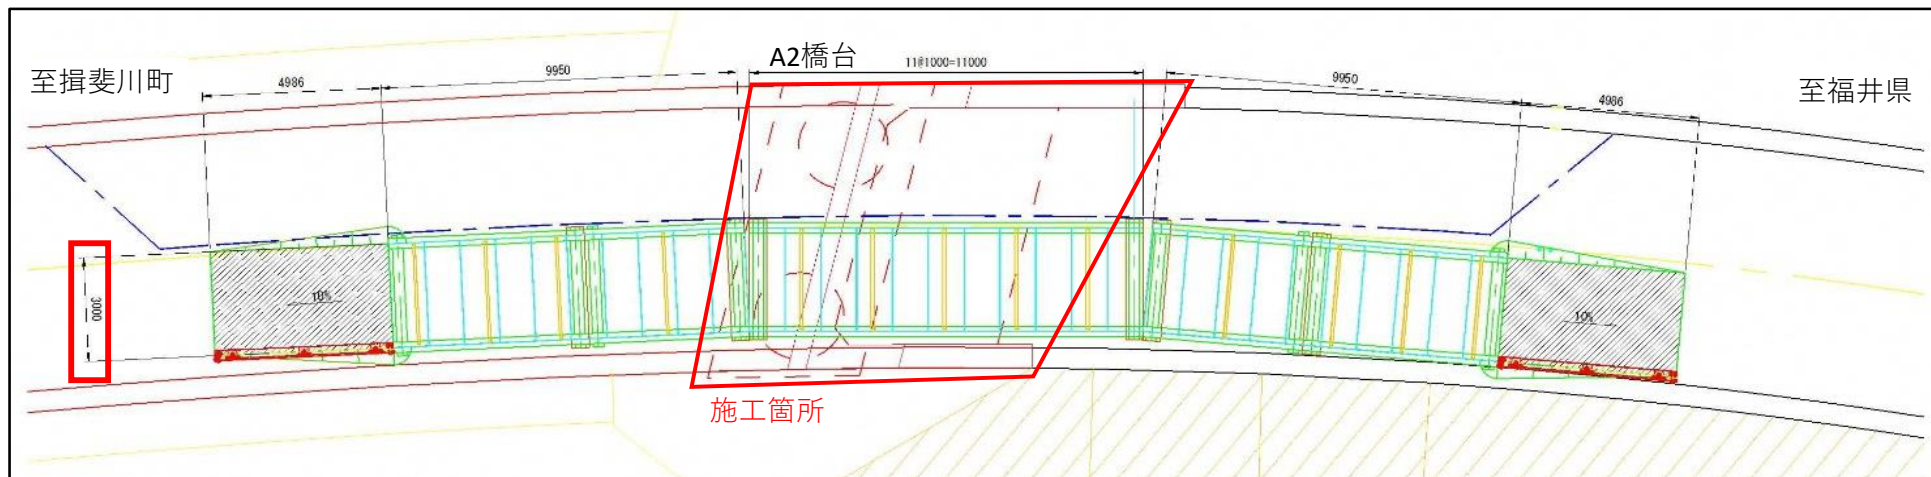


## 【仮橋構造案】

### ・縦断面図

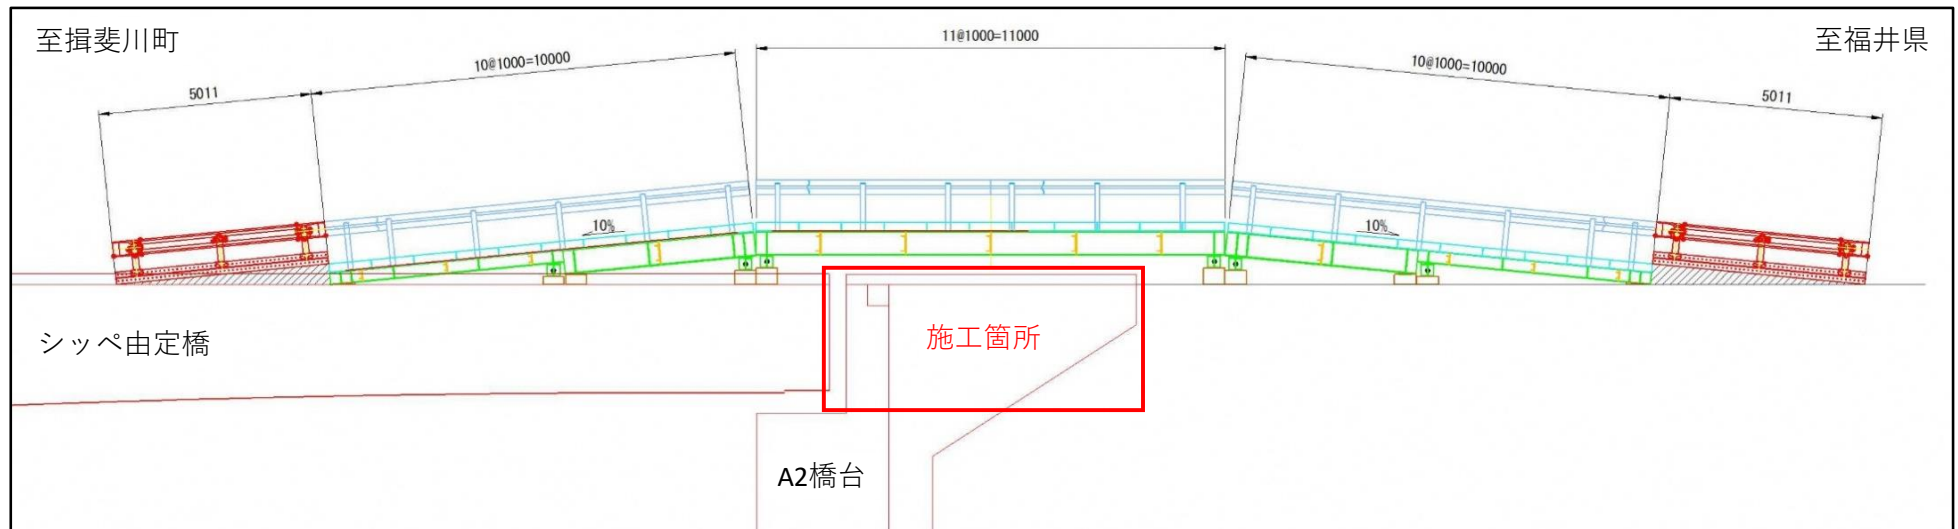

### ・横断面図

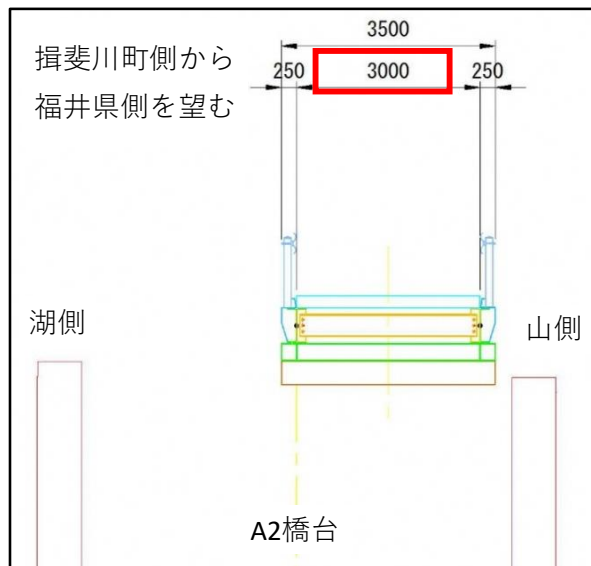

※幅員3.0mにつき期間中は車幅2.5m超えの大型車両は通行できません

### ・3D作成図による仮橋設置状況の再現

