
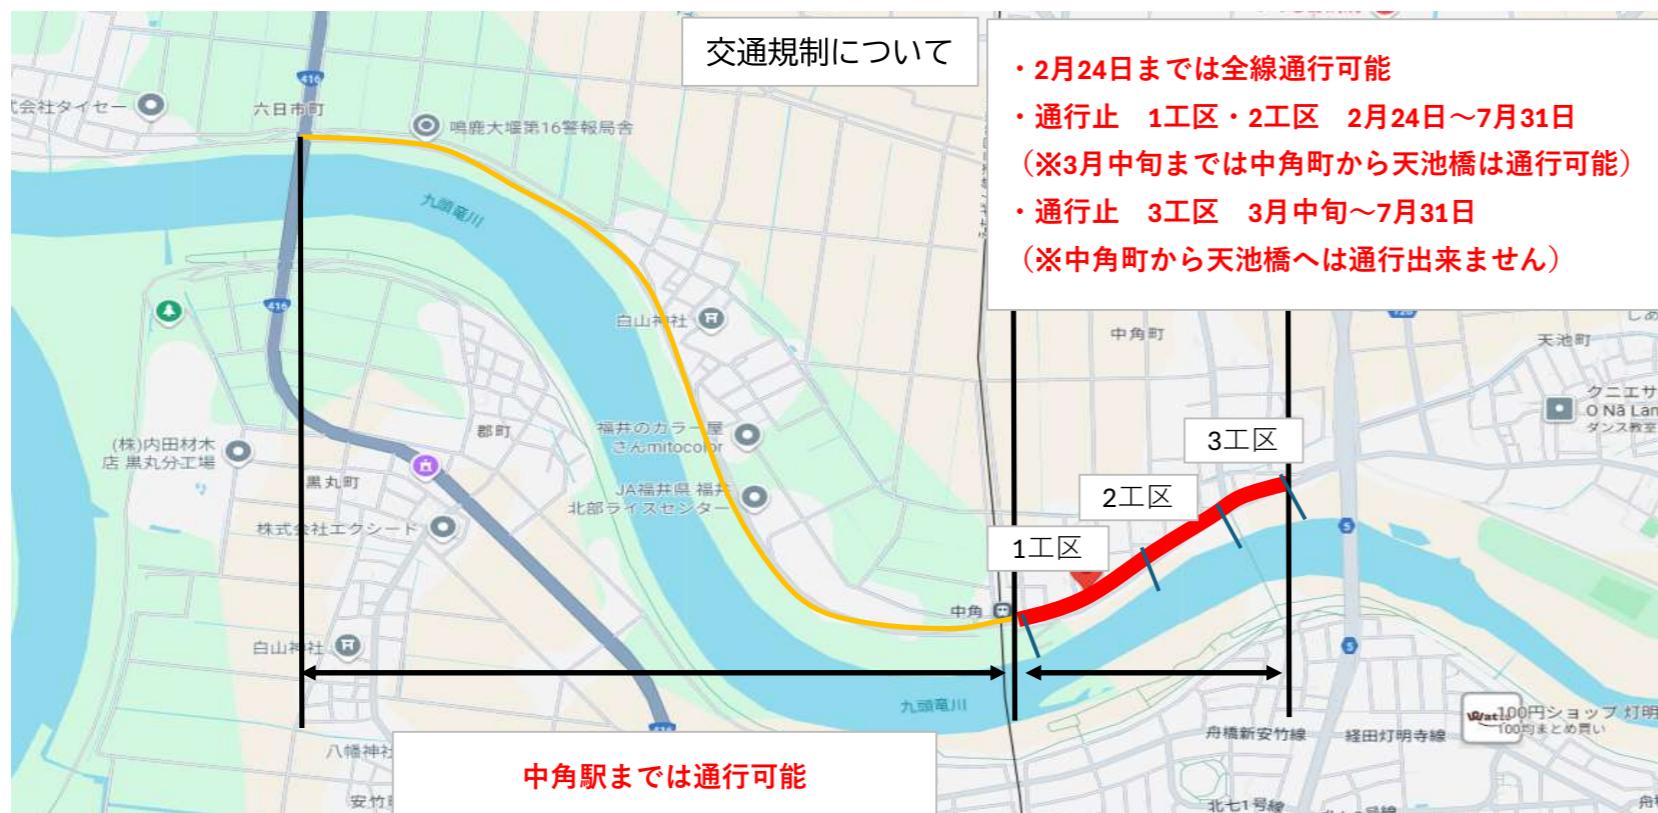


中角地区堤防拡築工事のお知らせ

近畿地方整備局 福井河川国道事務所
九頭竜川中角地区堤防拡築工事

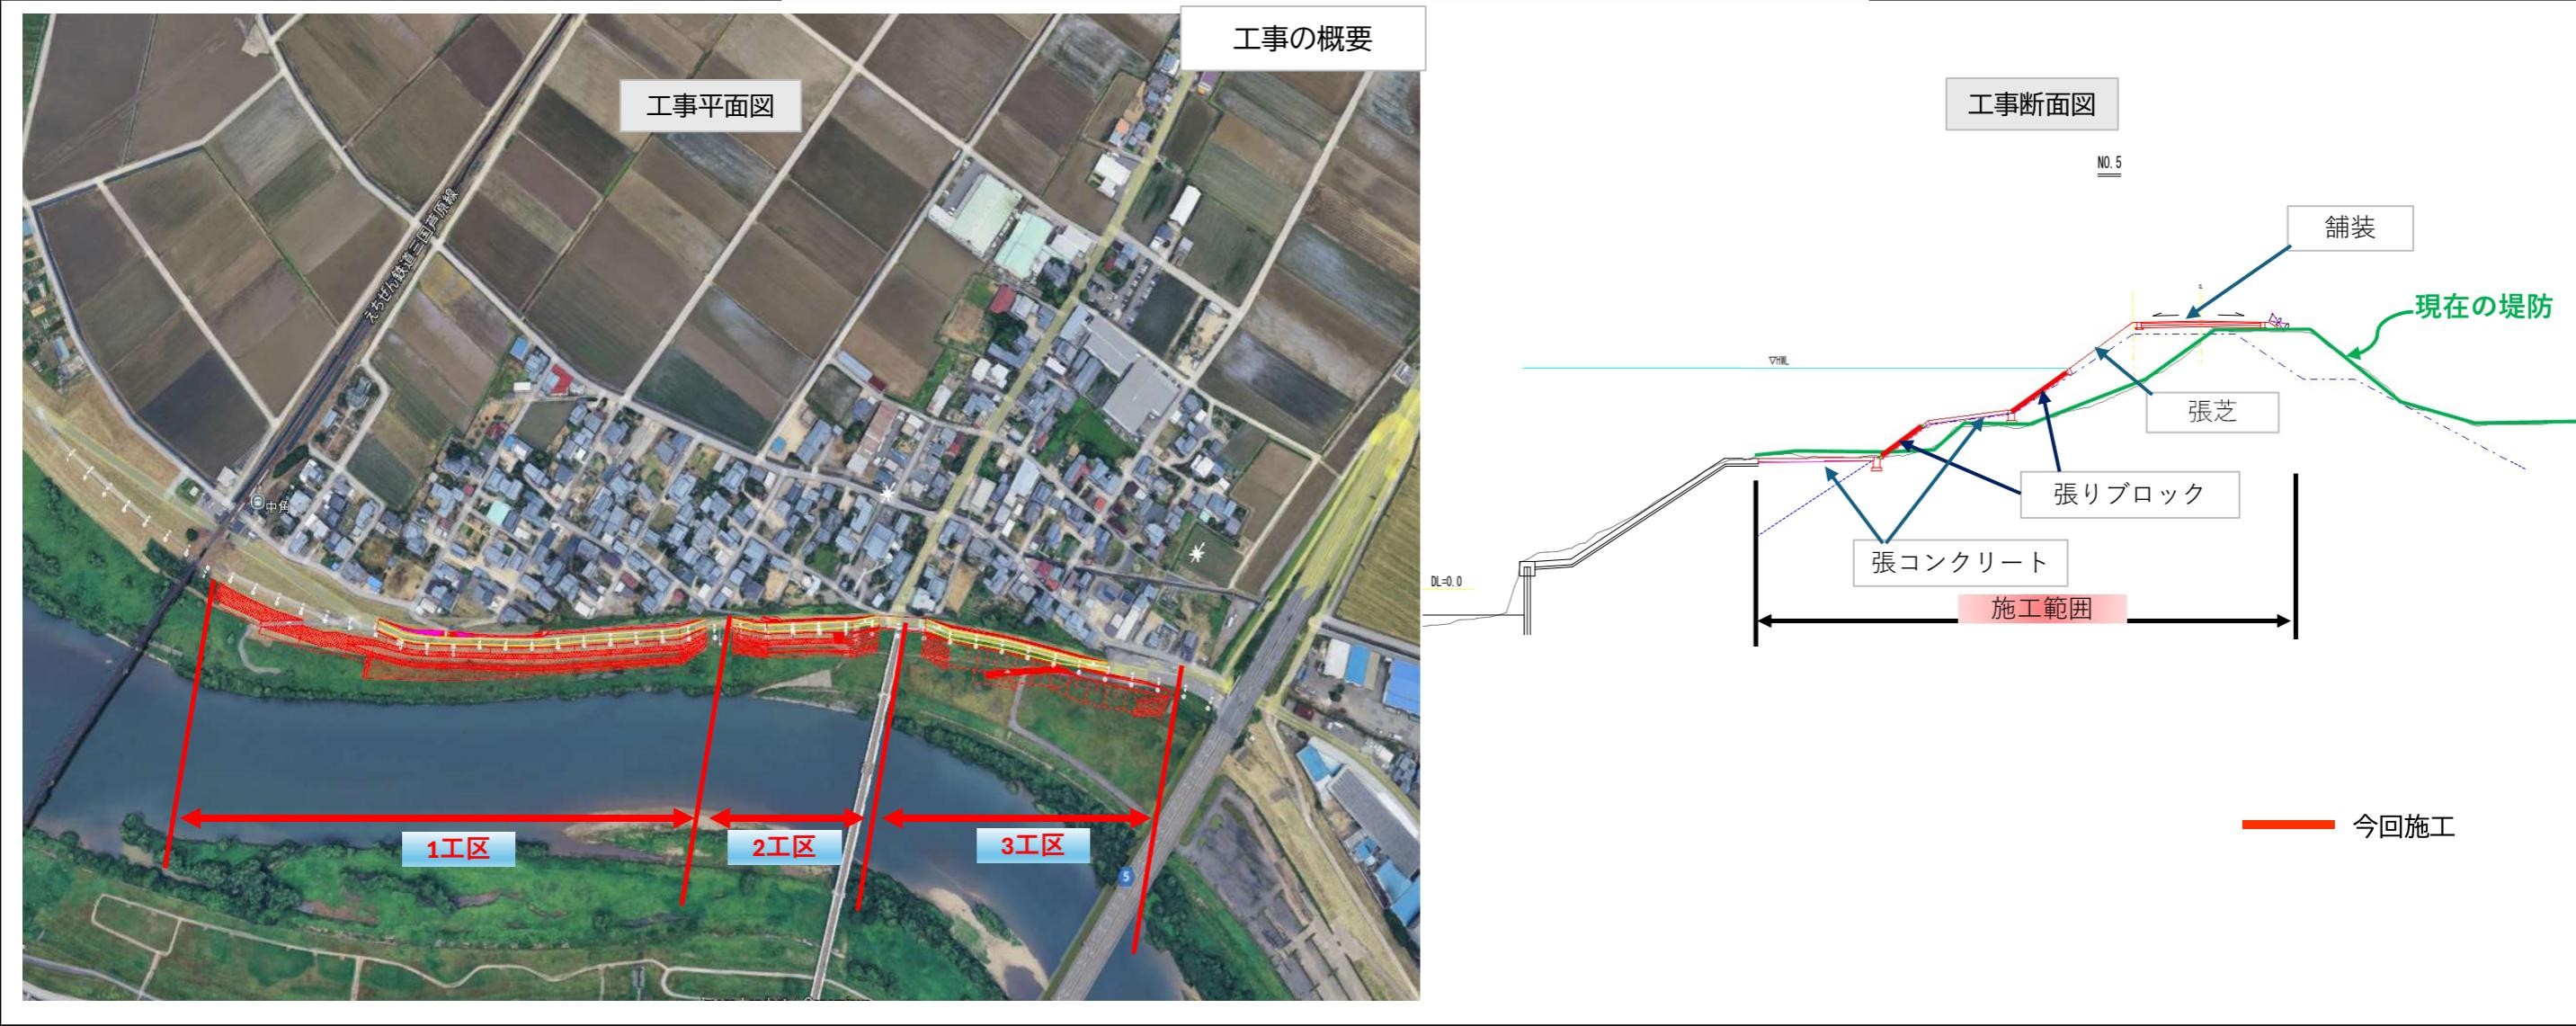

工事名 九頭竜川中角地区堤防拡築工事

発注者 近畿地方整備局 福井河川国道事務所

工務第1課(設計)

TEL 0776-35-2661

九頭竜川出張所(監督)

TEL 0776-63-7100

施工者 上流側 2工区、3工区 株式会社 清水組

TEL 0778-52-1970(代表)

担当 岡林、轟

施工者 下流側 1工区 株式会社 道端組

TEL 0776-54-0993(代表)

担当 田中、安崎

工事期間中は、沿道の皆様には何かとご迷惑をおかけしますが、早期完成を目指し努力致しますので、何卒皆様のご理解ご協力をお願い申し上げます。