


# 中角地区堤防拡築工事のお知らせ

近畿地方整備局 福井河川国道事務所  
九頭竜川中角地区堤防拡築工事

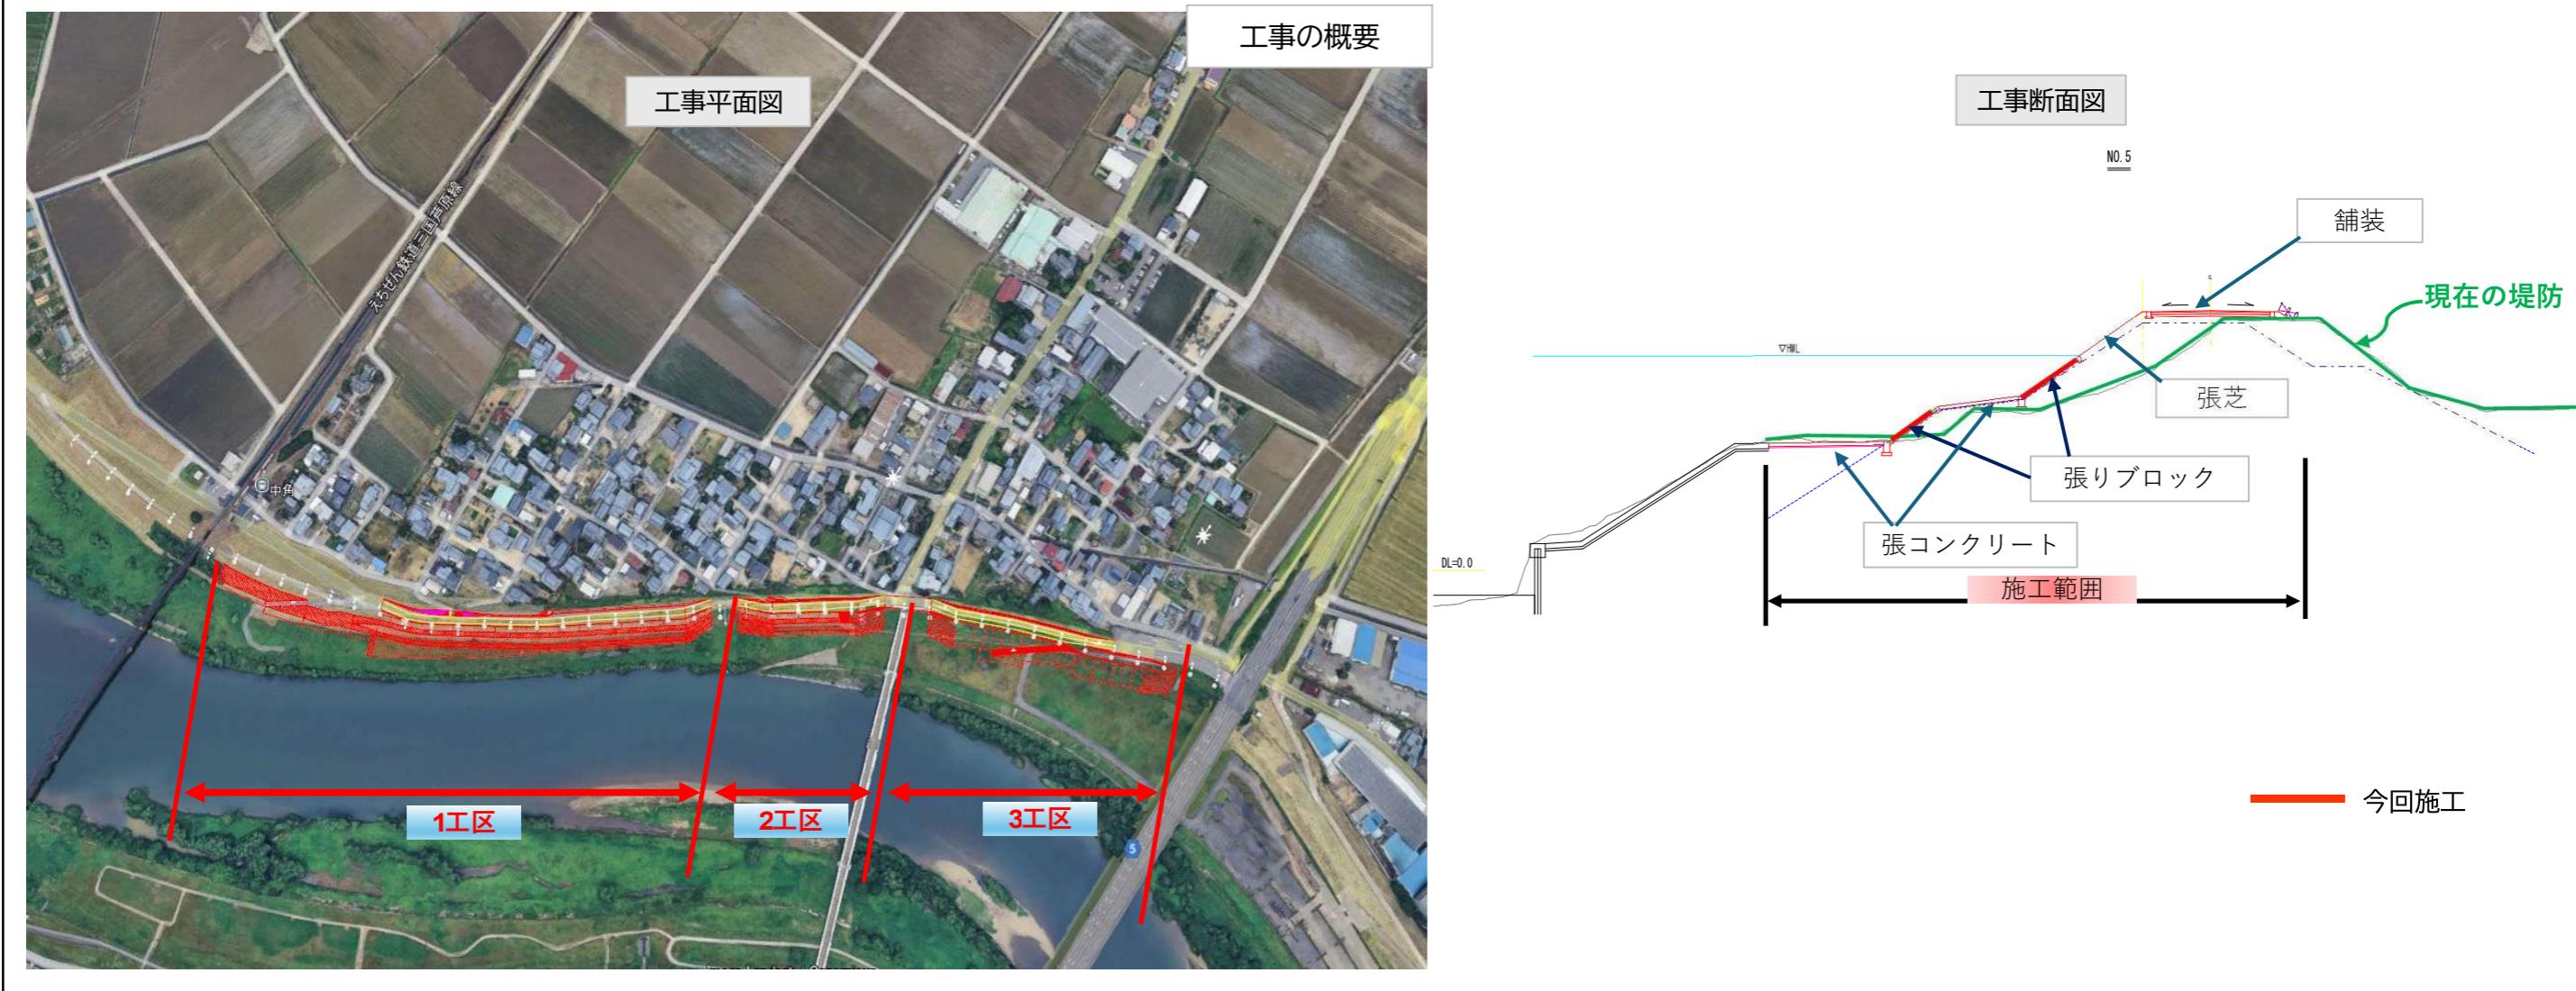

工事名 九頭竜川中角地区堤防拡築工事

発注者 近畿地方整備局 福井河川国道事務所

工務第1課(設計)

TEL 0776-35-2661

九頭竜川出張所(監督)

TEL 0776-63-7100

施工者 上流側 2工区、3工区 株式会社 清水組

TEL 0778-52-1970

携帯 090-8096-6356

担当 岡林

090-2375-8310

轟

施工者 下流側 1工区 株式会社 道端組

TEL 0776-54-0993


携帯 090-4686-5574

担当 安崎

工事期間中は、沿道の皆様には何かとご迷惑をおかけしますが、早期完成を目指し努力致しますので、何卒皆様のご理解ご協力をお願い申し上げます。

※詳細版は2枚目及び3枚目を参照ください。

## 通行止の時期について

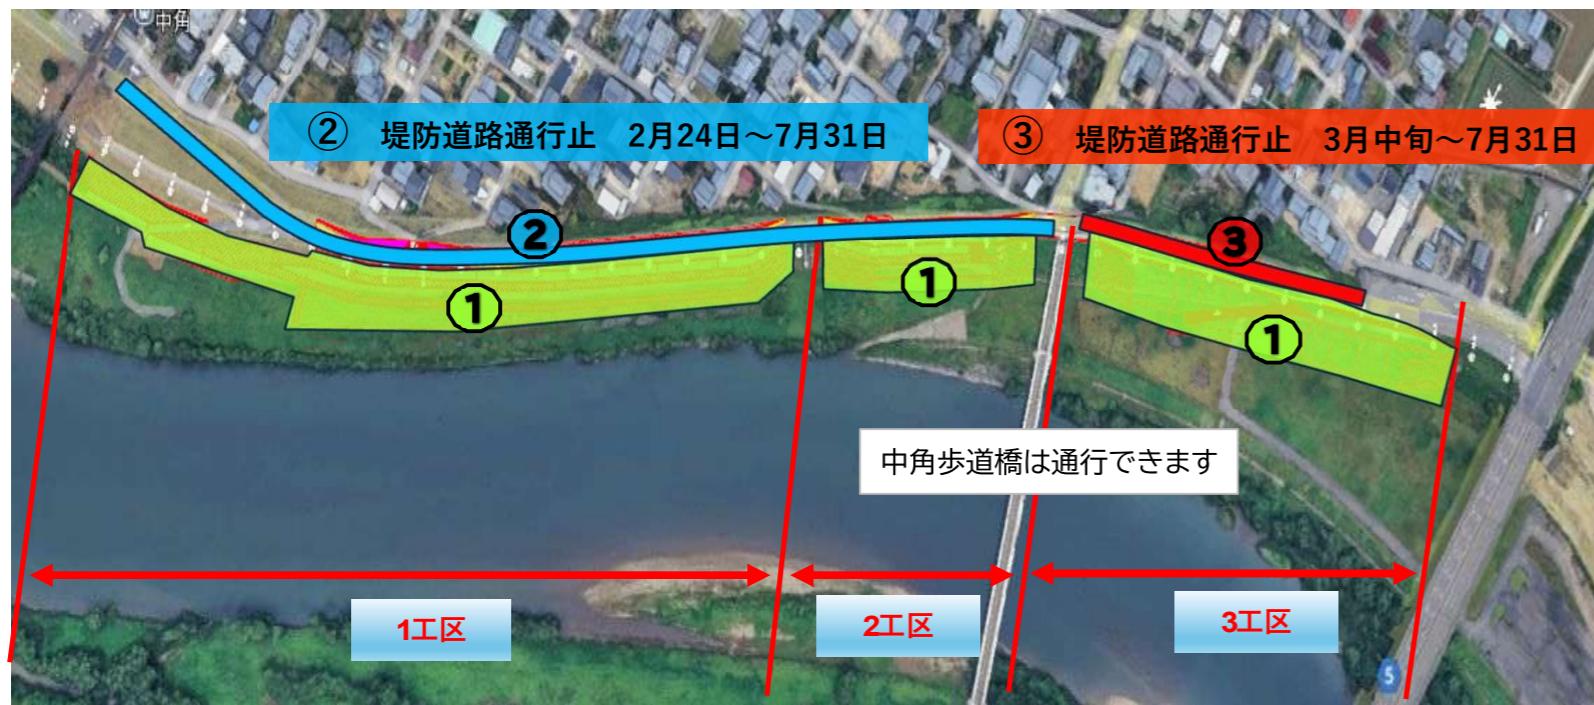

① 1月19日より河川敷にて仮設工及び土工等を開始 (1工区～3工区)

堤防道路は通行可能

② 2月24日からは②の堤防道路を通行止めにして、堤防上からも河川土工や護岸工（張りブロック）等を施工 (1工区と2工区)

堤防道路②の区間は通行止

③ 3月中旬からは③の堤防道路を通行止めにして、堤防上からも河川土工や護岸工（張りブロック）等を施工 (3工区)

堤防道路②③共に通行止

## 工事の順序

### 【工事の順序】

### 施工予定期

- ① 準備計画、測量
- ② 仮設工、撤去工及び既存の光通信ケーブルを撤去及び工事にかからない場所に移設を行う 1月19日より
- ③ 堤防を広げるために現在の堤防の川側に築堤盛土を施工 (4m程度)
- ④ 堤防と河川敷の浸食防止として張りコンクリートと張りブロックを施工
- ⑤ 坂路工（川表）、坂路工（川裏）を施工
- ⑥ 堤防舗装、張芝 7月中旬より
- ⑦ 後片付け 7月末

# 工事概要

平素、皆様方には河川整備工事に対し深いご理解ご協力を賜り厚くお礼申し上げます。さてこの度、国土交通省福井河川国道事務所では、安全な河川を整備する為に、九頭竜川中角地区にて中角下流地区堤防拡築工事を行うことになりましたので下記の通りお知らせをさせていただきます。



工事期間中は、沿道の皆様には何かとご迷惑をおかけしますが、早期完成を目指し努力致しますので、何卒皆様方のご理解ご協力をお願い申し上げます。

## 記

工事名	九頭竜川中角下流地区堤防拡築工事		
工事場所	福井市中角町地先		
工 期	令和7年12月10日～令和8年8月10日 (開始予定日：令和8年1月19日から)		
作業時間	昼間 8:00 ~ 17:00		
工事内容	工事区間 L=380m		
施工業者	株式会社 道端組		
中角作業所			
現場代理人	木原 正和	080-1951-0634	
監理技術者	安崎 盛治	090-4686-5574	
工事発注	近畿地方整備局 福井河川国道事務所 工務第1課(設計) TEL 0776-53-2661 九頭竜川出張所(監督) TEL 0776-63-7100		

**【工事の目的】**豪雨等災害に強い堤防にするための堤防拡築工事を行う。

施工位置 福井市中角町地先

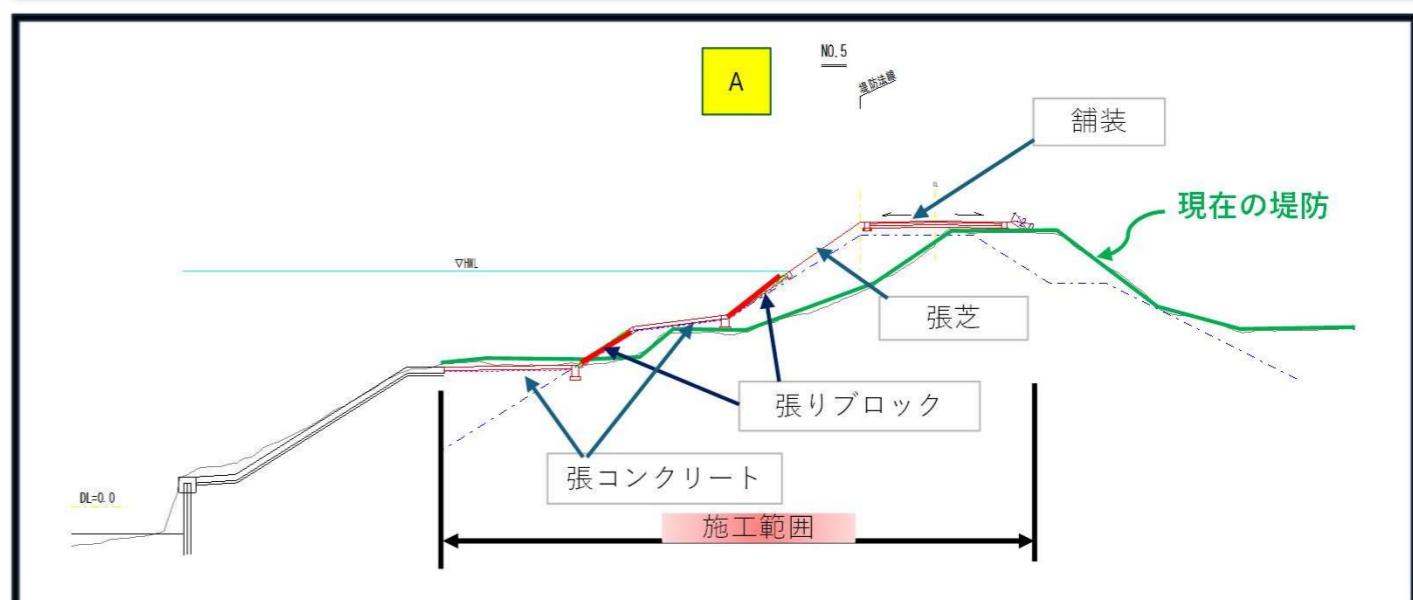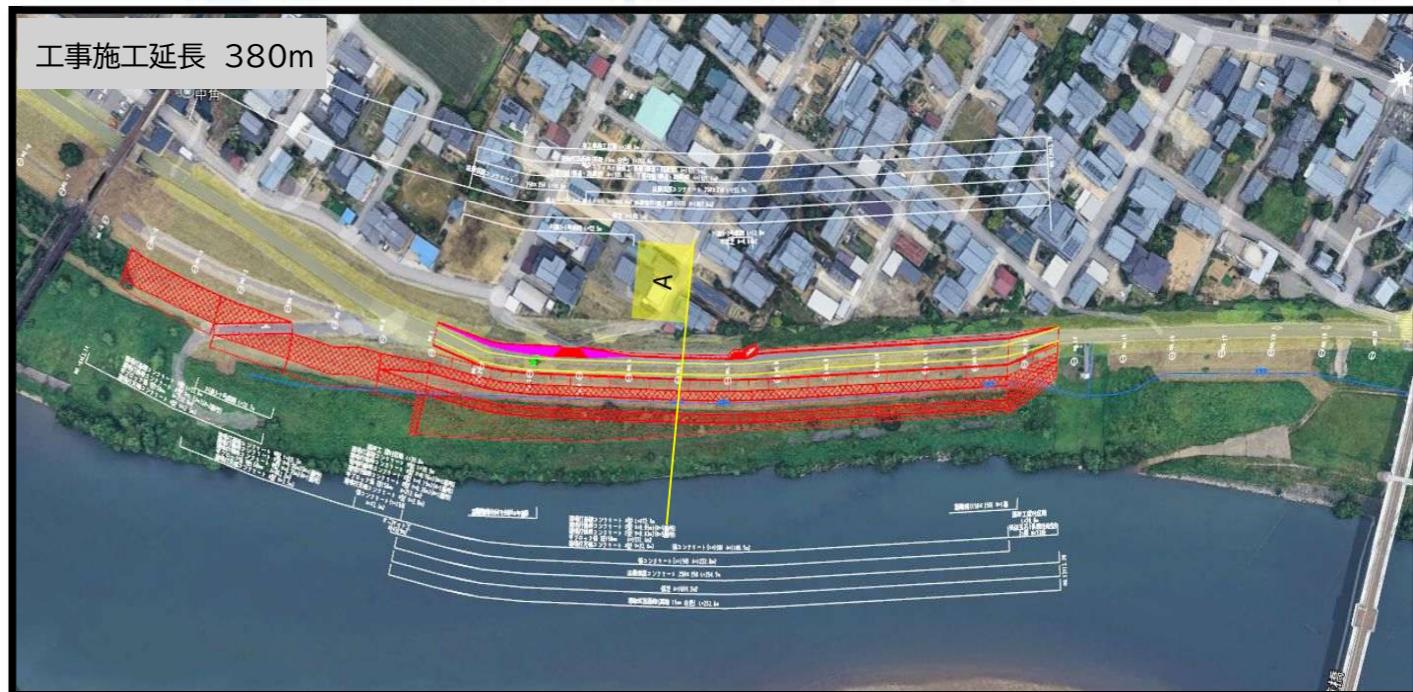

【工事の順序】	
① 準備計画、測量	施工予定期
② 河川敷で既存の光通信ケーブルを撤去及び工事にかかるない場所に移設を行う	1月19日から
③ 堤防を広げるために現在の堤防の川側に築堤盛土を施工 (4m)	
④ 堤防と河川敷の浸食防止として張りコンクリートと張りブロックを施工 (堤防上を使用)	2月24日から6月15日
④ 光ケーブル施工	
⑤ 坂路工 (川表)、坂路工 (川裏) を施工	7月中旬
⑥ 堤防舗装、張芝	
⑦ 後片付け	'7月末

## 工事のお知らせ

～堤防を大きくして地域をより安全にします～

## 【ご挨拶】

平素は公共事業に対してのご理解とご協力を頂き、厚く御礼申し上げます。

この度、中角町地域の堤防を大きくする工事を行います。この工事で堤防が洪水に対して強くなり地域の安全性がより高くなります。

地域住民の皆様ならびに公園利用者の皆様につきましては、工事期間中の堤防道路の通行止め等でご迷惑をおかけしますが、事前に通行止めをお知らせする工夫等を実施するなど最善の注意を払い施工してまいりますのでご協力のほどよろしくお願いします。

## 【工事概要】


1. 工事名：九頭竜川中角上流地区堤防拡築工事
2. 工事場所：福井市中角町地先
3. 工事期間：令和8年1月中旬～令和8年8月下旬まで
4. 作業時間：平日 8:00～17:00

※気象条件等で工程に遅延が生じた場合は、土・日・祝日に作業する場合がございます。


5. 発注者：近畿地方整備局 福井河川国道事務所 工務第一課（設計）  
TEL: 0776-35-2661  
九頭竜川出張所（監督）  
TEL: 0776-63-7100
6. 受注者：株式会社 清水組  
連絡先：《本社》0778-52-1970  
《現場代理人》岡林 健太 携帯: 090-8096-6356  
《監理技術者》轟 直敬 携帯: 090-2375-8310

※ご不明な点がございましたら、(株)清水組 岡林まで連絡をいただけたらと存じます。

## 【工事概要図】

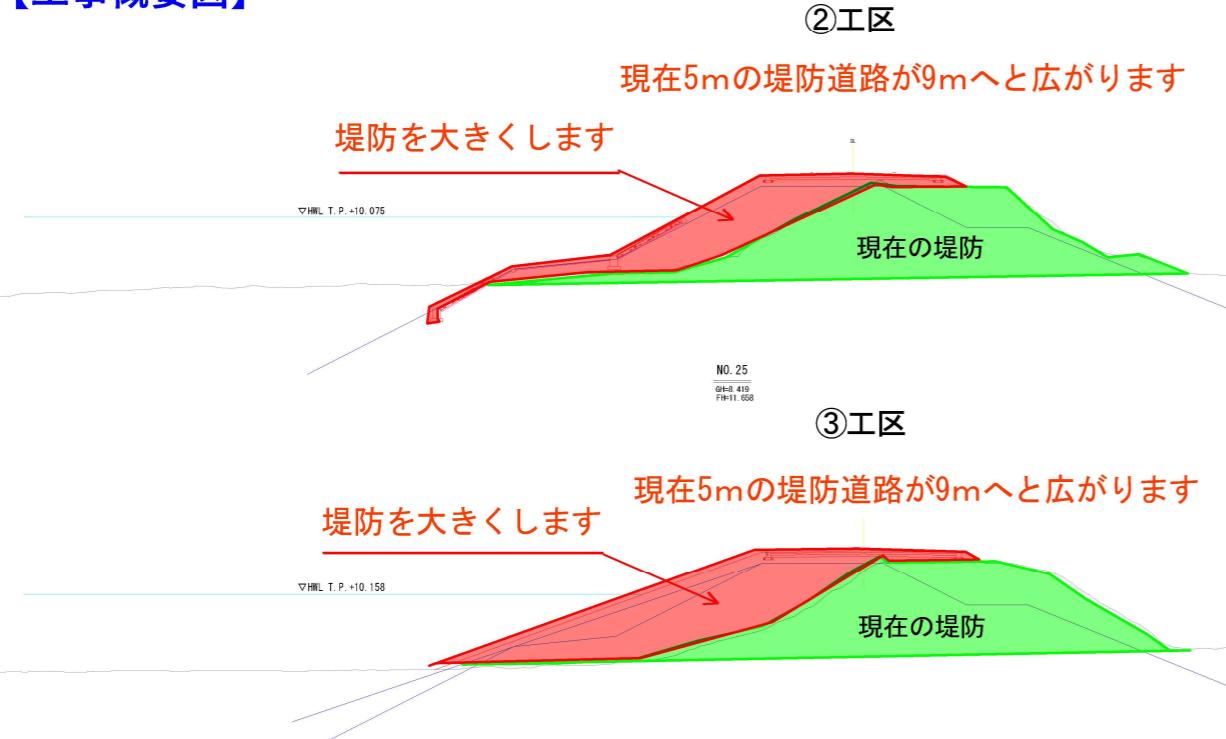

## 【位置図】

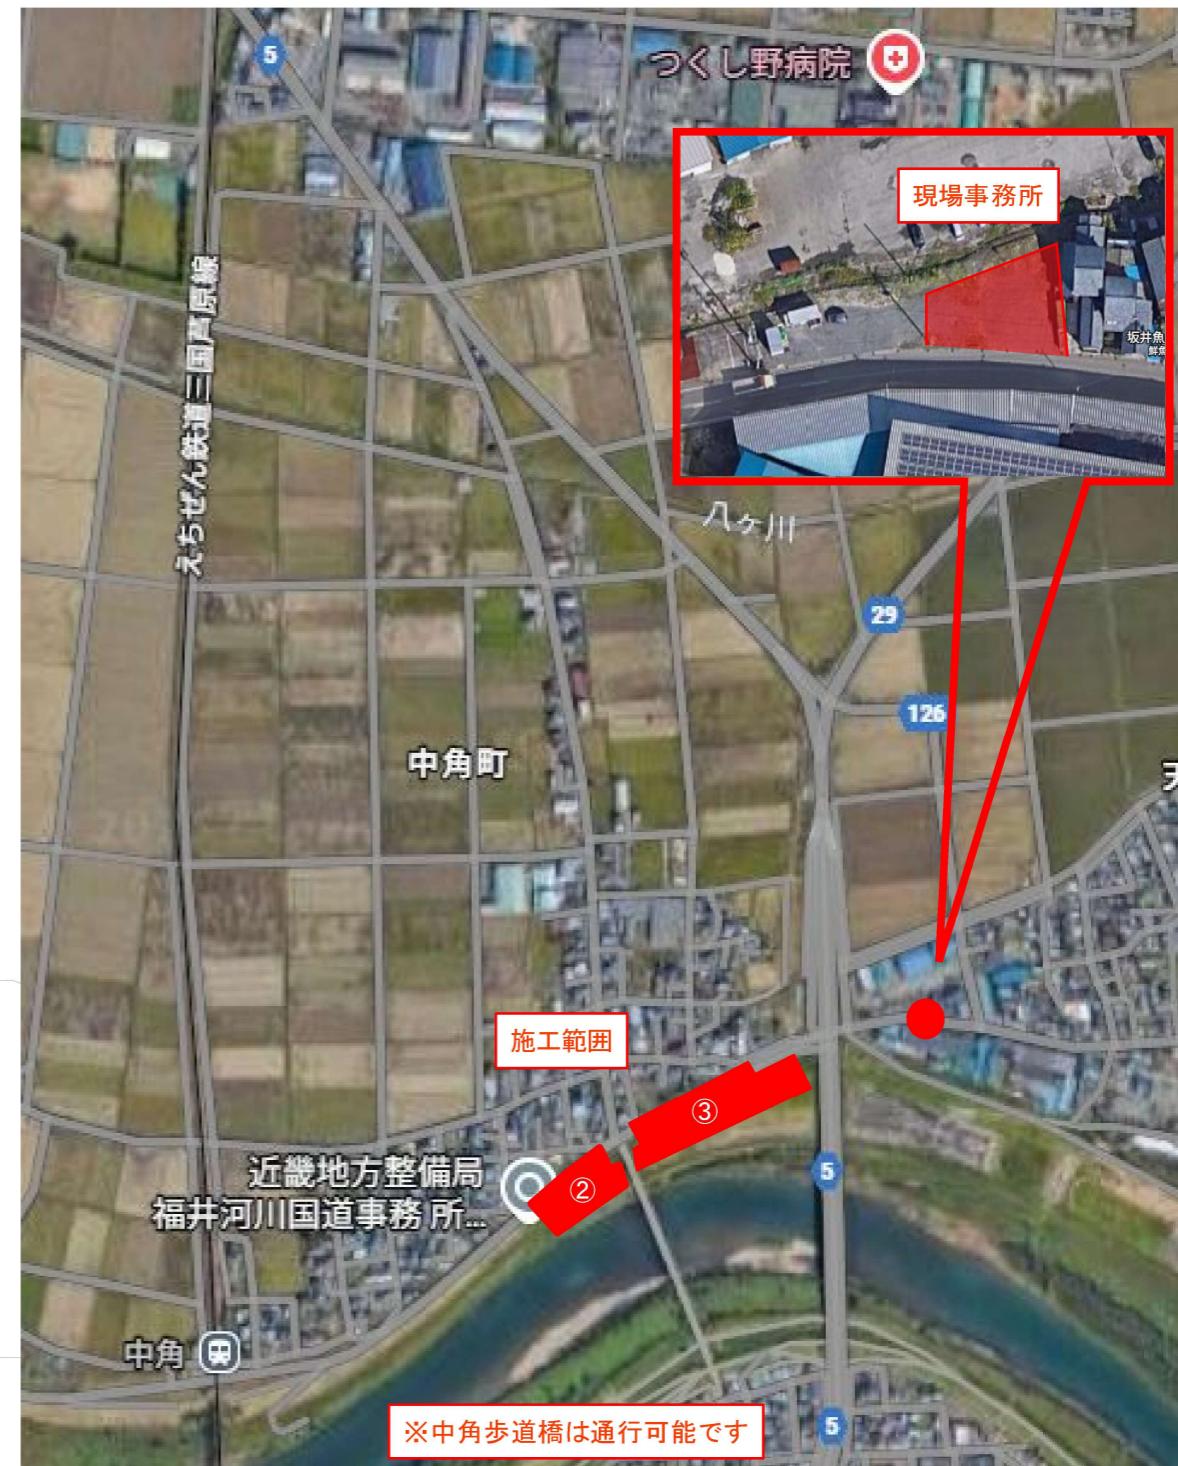

※裏面に施工時期等を記載した資料があります。

