



北陸新幹線、足羽川橋りょう他工事

県道東郷福井線 第1春日BvCb1仮設桁架設時通行止め

保安設備配置計画

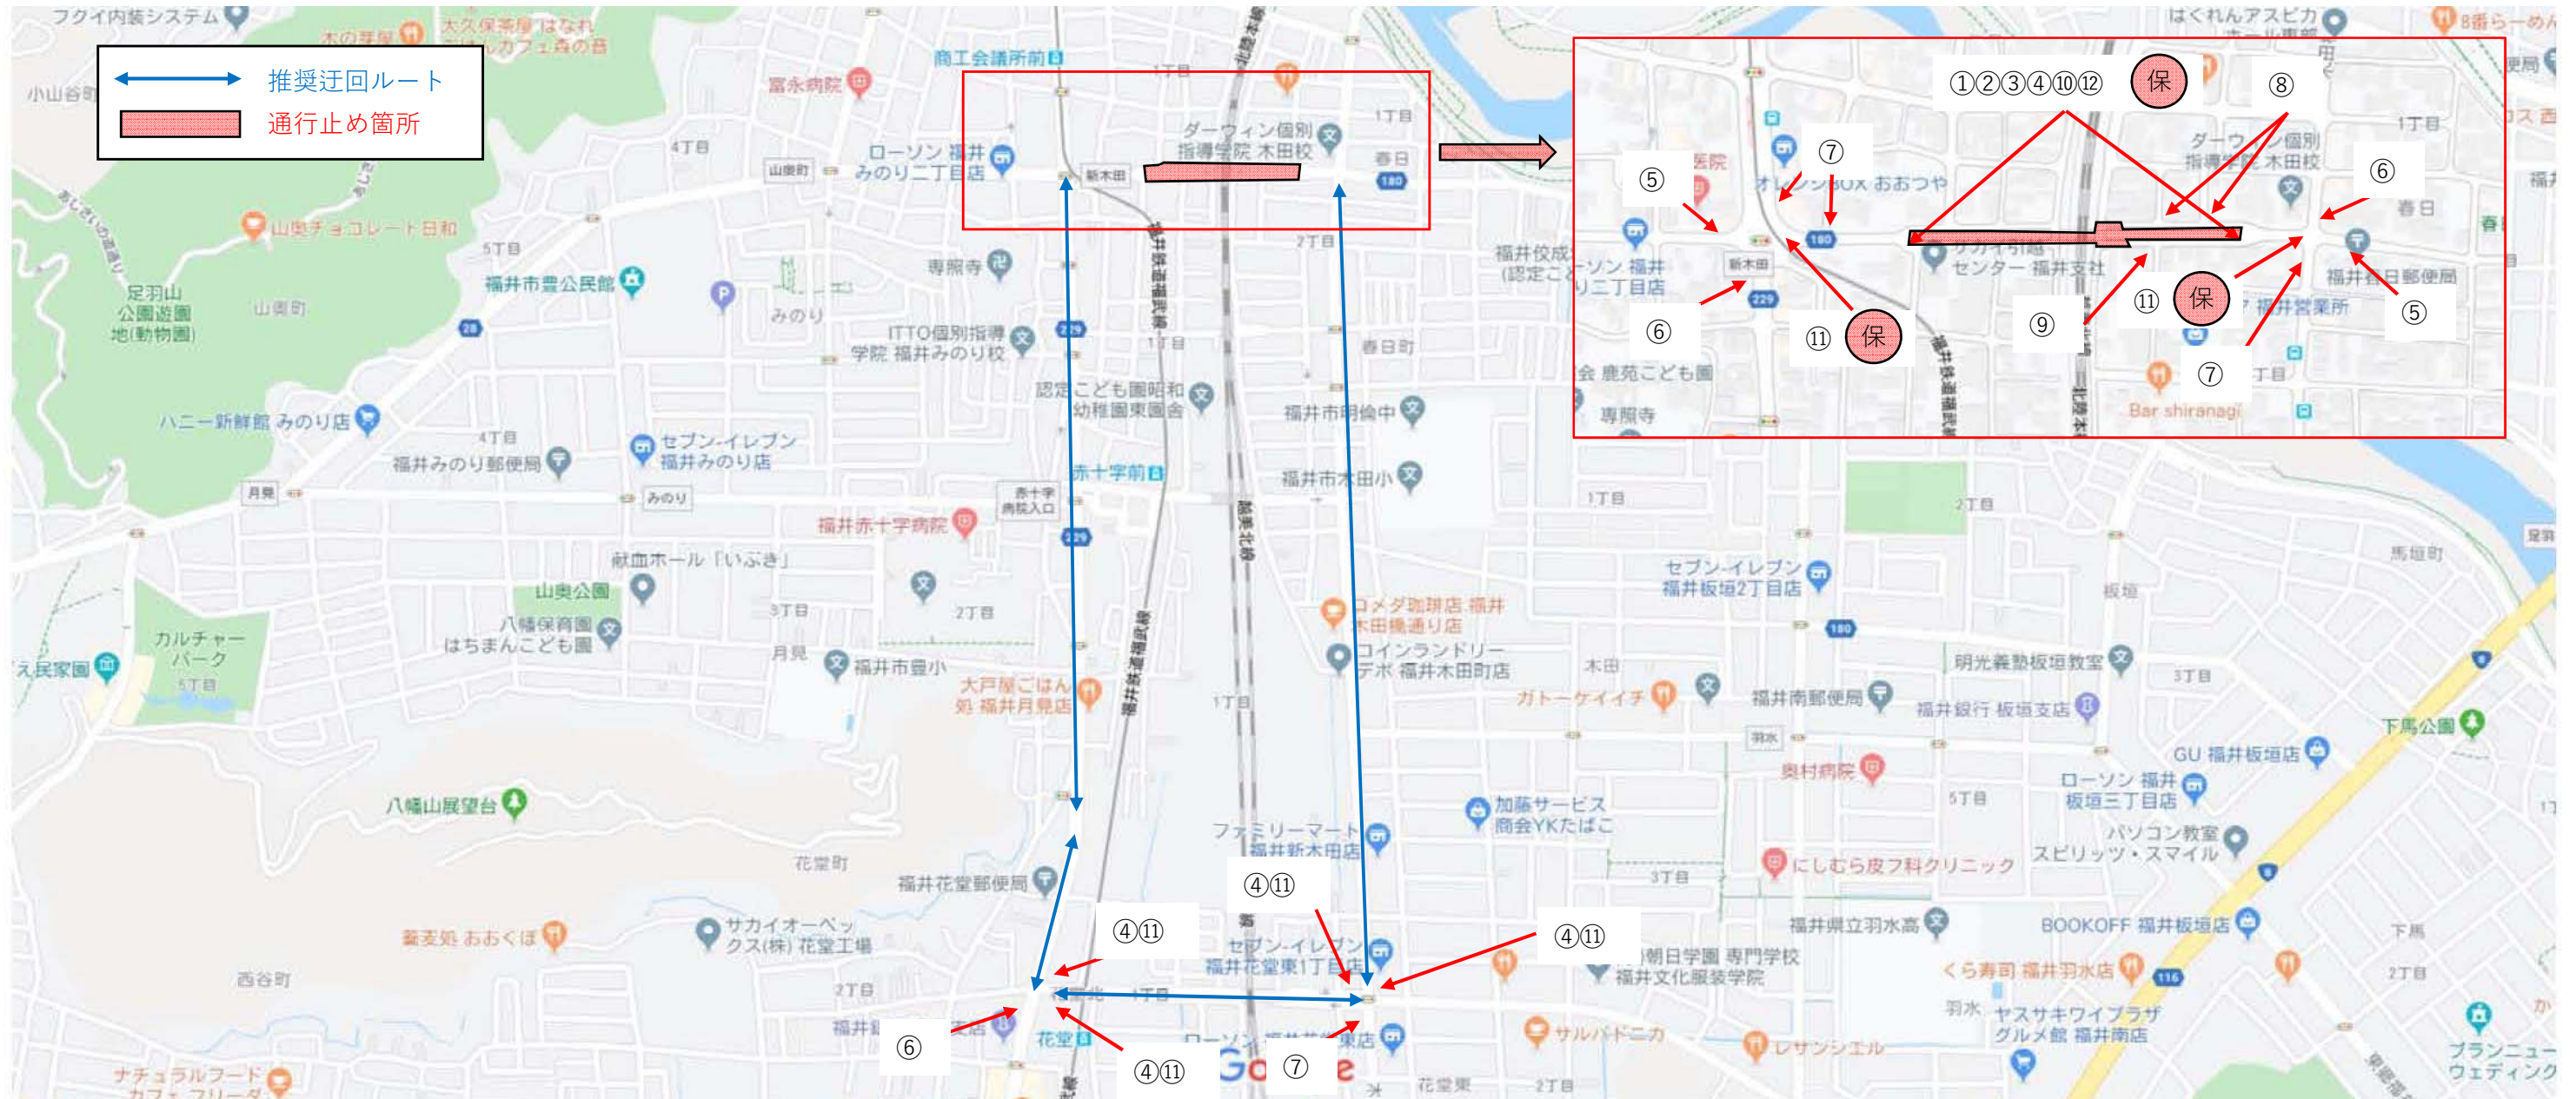

保安設備番号

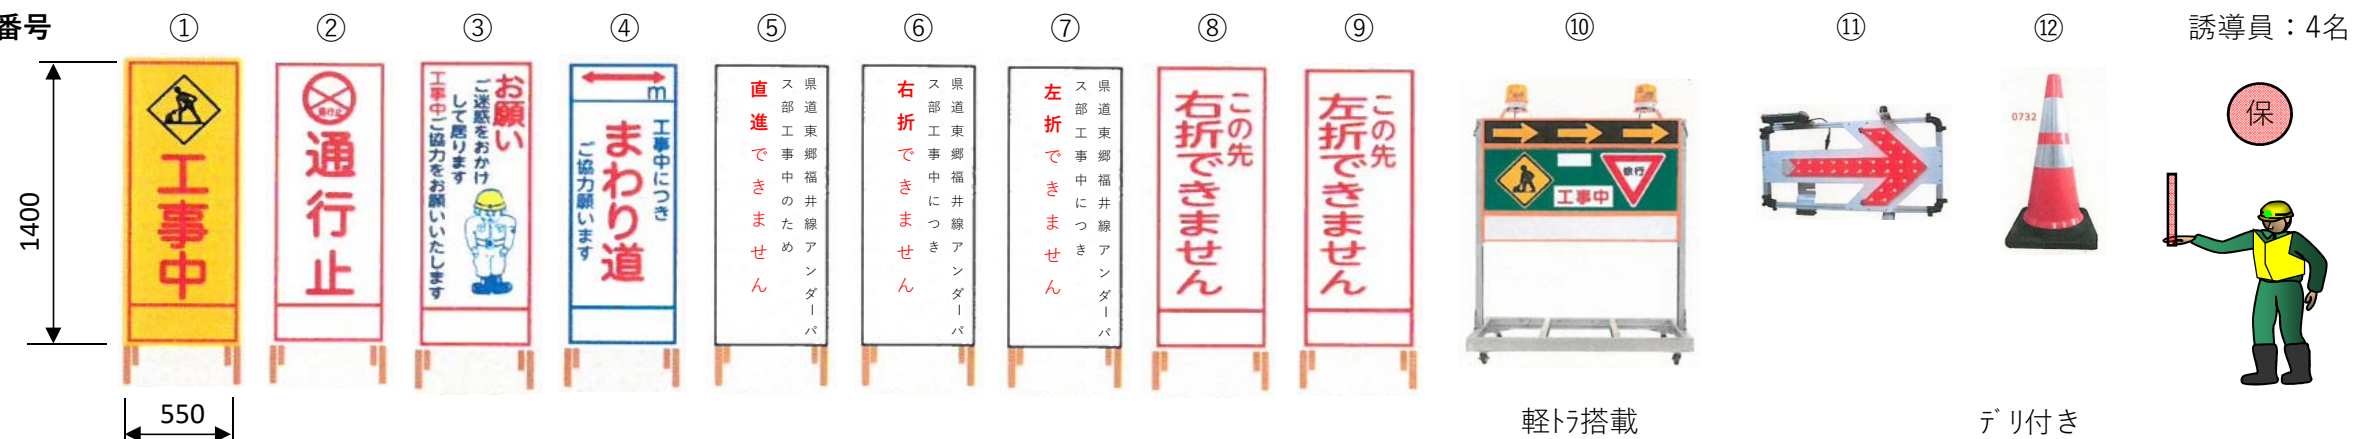

誘導員：4名

軽トラ搭載

デリ付き