


北陸新幹線、足羽川橋りょう他工事

市道中央3-277号線、南部2-1号線 第1木田BvCtp1桁架設時夜間通行止め

保安設備配置計画

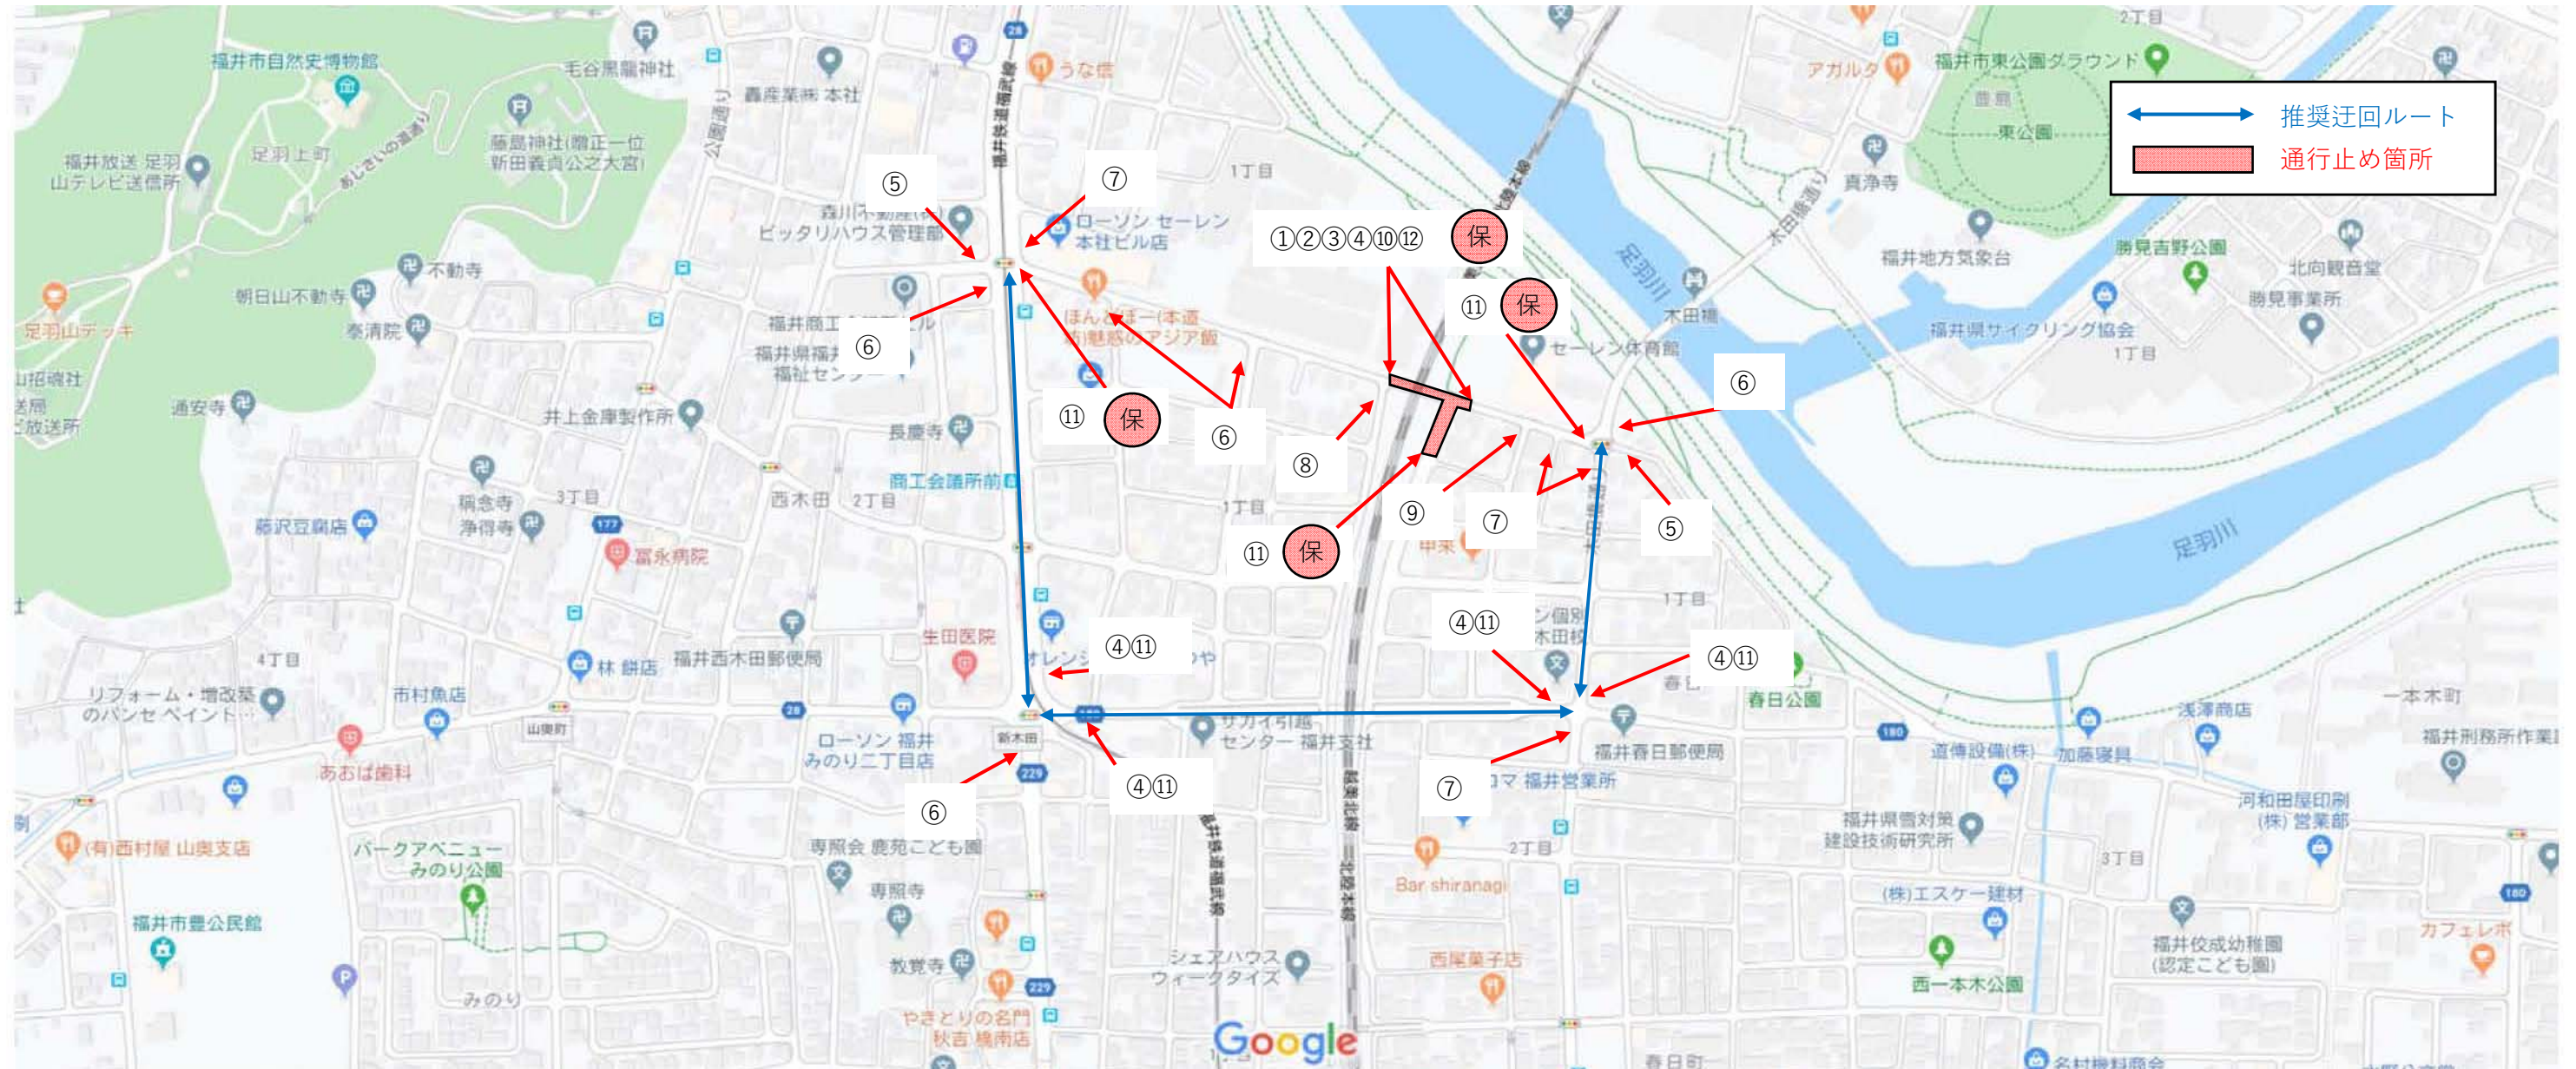

保安設備番号

| | | | | | | | | | | | | | |
|------|----|----|----|----|---|---|---|----|----|----|----|------|--------|
| | ① | ② | ③ | ④ | ⑤ | ⑥ | ⑦ | ⑧ | ⑨ | ⑩ | ⑪ | ⑫ | 誘導員：5名 |
| 1400 | | | | | | | | | | | | | |
| 550 | 2枚 | 2枚 | 2枚 | 6枚 | | | | 1枚 | 1枚 | 2台 | 8枚 | 8セット | |