


北陸新幹線、足羽川橋りょう他工事

都市計画道路北の庄線 第2中央BvCtp1桁架設時通行止め

保安設備配置計画

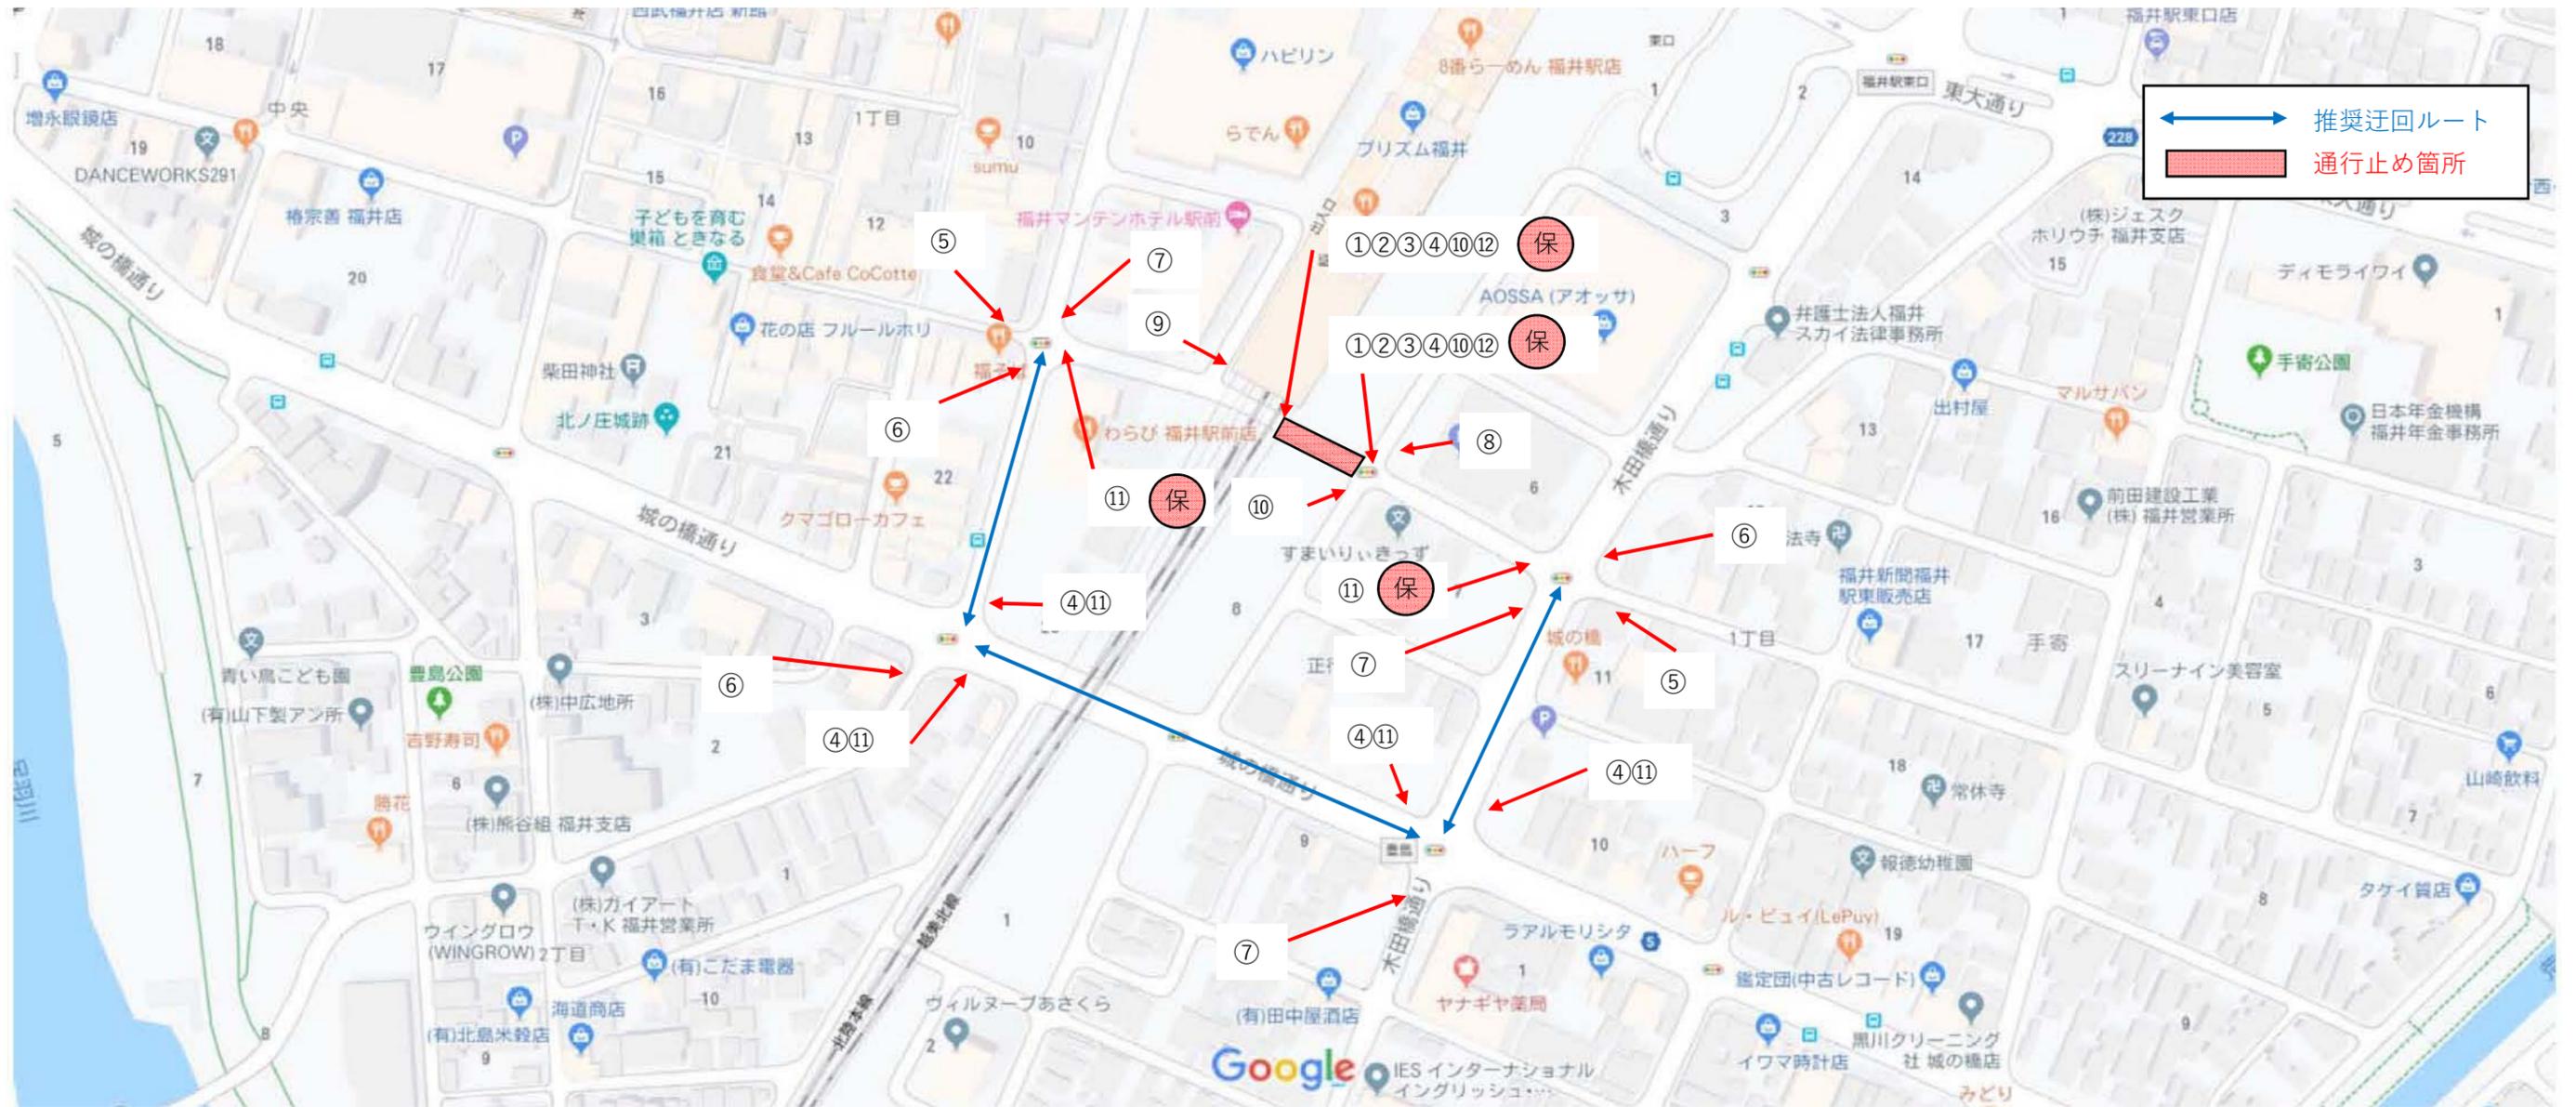

保安設備番号

