

三 土 第 18 - 167 号
平 成 元 年 12 月 6 日

関係各位 様

福井県三国土木事務所長




通行の禁止(制限)について(報告)(通知)

このことについて、道路法第46条の規定に基づき下記のとおり通行の禁止(制限)を行いますので報告・通知します。

| | | |
|----------------|--|---|
| 路 線 | 一般県道 南横地芦原線 | |
| 場 所 | 坂井市丸岡町北横地 | |
| 禁止(制限)の理由 | 北陸新幹線、寄保橋りょう工事に伴う吊足場の設置 | |
| 期 間 | 令和 元年 12月 12日 9時00分から 令和 2年 12月 11日 17時00分まで | |
| 禁止(制限)の対象および方法 | 請負施工 占用期間の内14日間夜間全面通行止通行止 占用期間の内4日間片側交互通行 (別添図、別添道路使用コピー参照) | |
| 迂回路の有無 | 有 | |
| 工事施行機関 | 住 所 | あわら市国影13-13(あわら市複合福祉施設) |
| | 氏 名 | 独立行政法人鉄道建設・運輸施設整備支援機構 大阪支社 あわら鉄道建設所 所長 木村 悠一郎 |
| 請 負 業 者 | 住 所 | 坂井市春江町寄安14-3-1 |
| | 氏 名 | 日車・瀧上 特定建設工事共同企業体 現場代理人 種村 正宜 |
| | 担当者 | 監理技術者 遠藤 謙介 TEL43-6816 |
| 備 考 | | |

工事箇所区

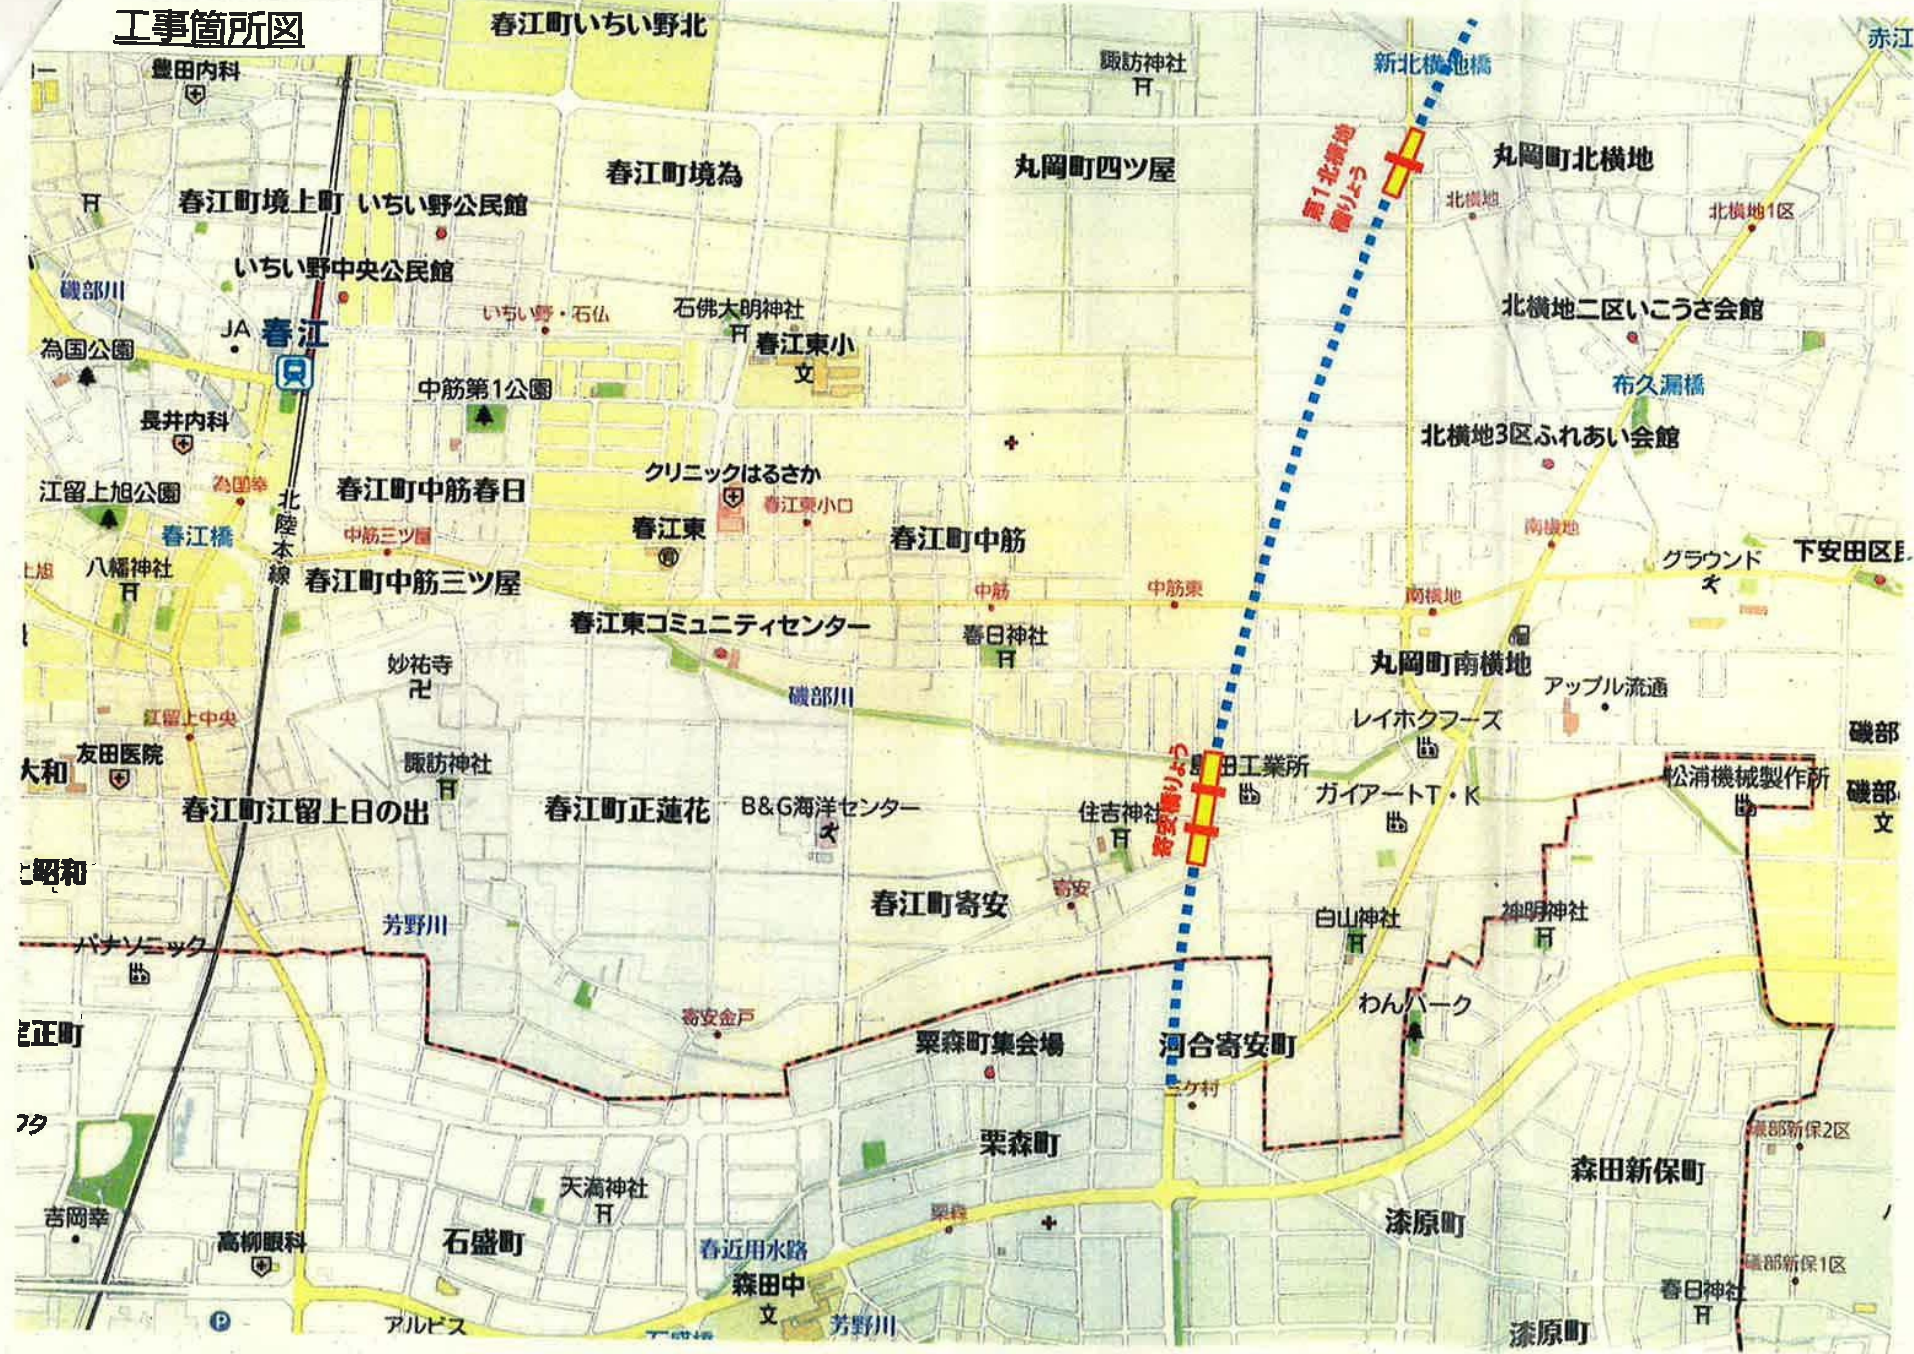

現場工事工程表 (第1北横地Bv) 案


R1.927

工事名：北横新幹線、御安橋りょう(合成付)

製図者：日車・海上JV
 工期：自平成29年 2月 26日
 至平成32年 9月 30日

2径間連続合成桁(橋梁付) 無塗装錆安定化処理

※ 黄色着色がクリティカル工程である。

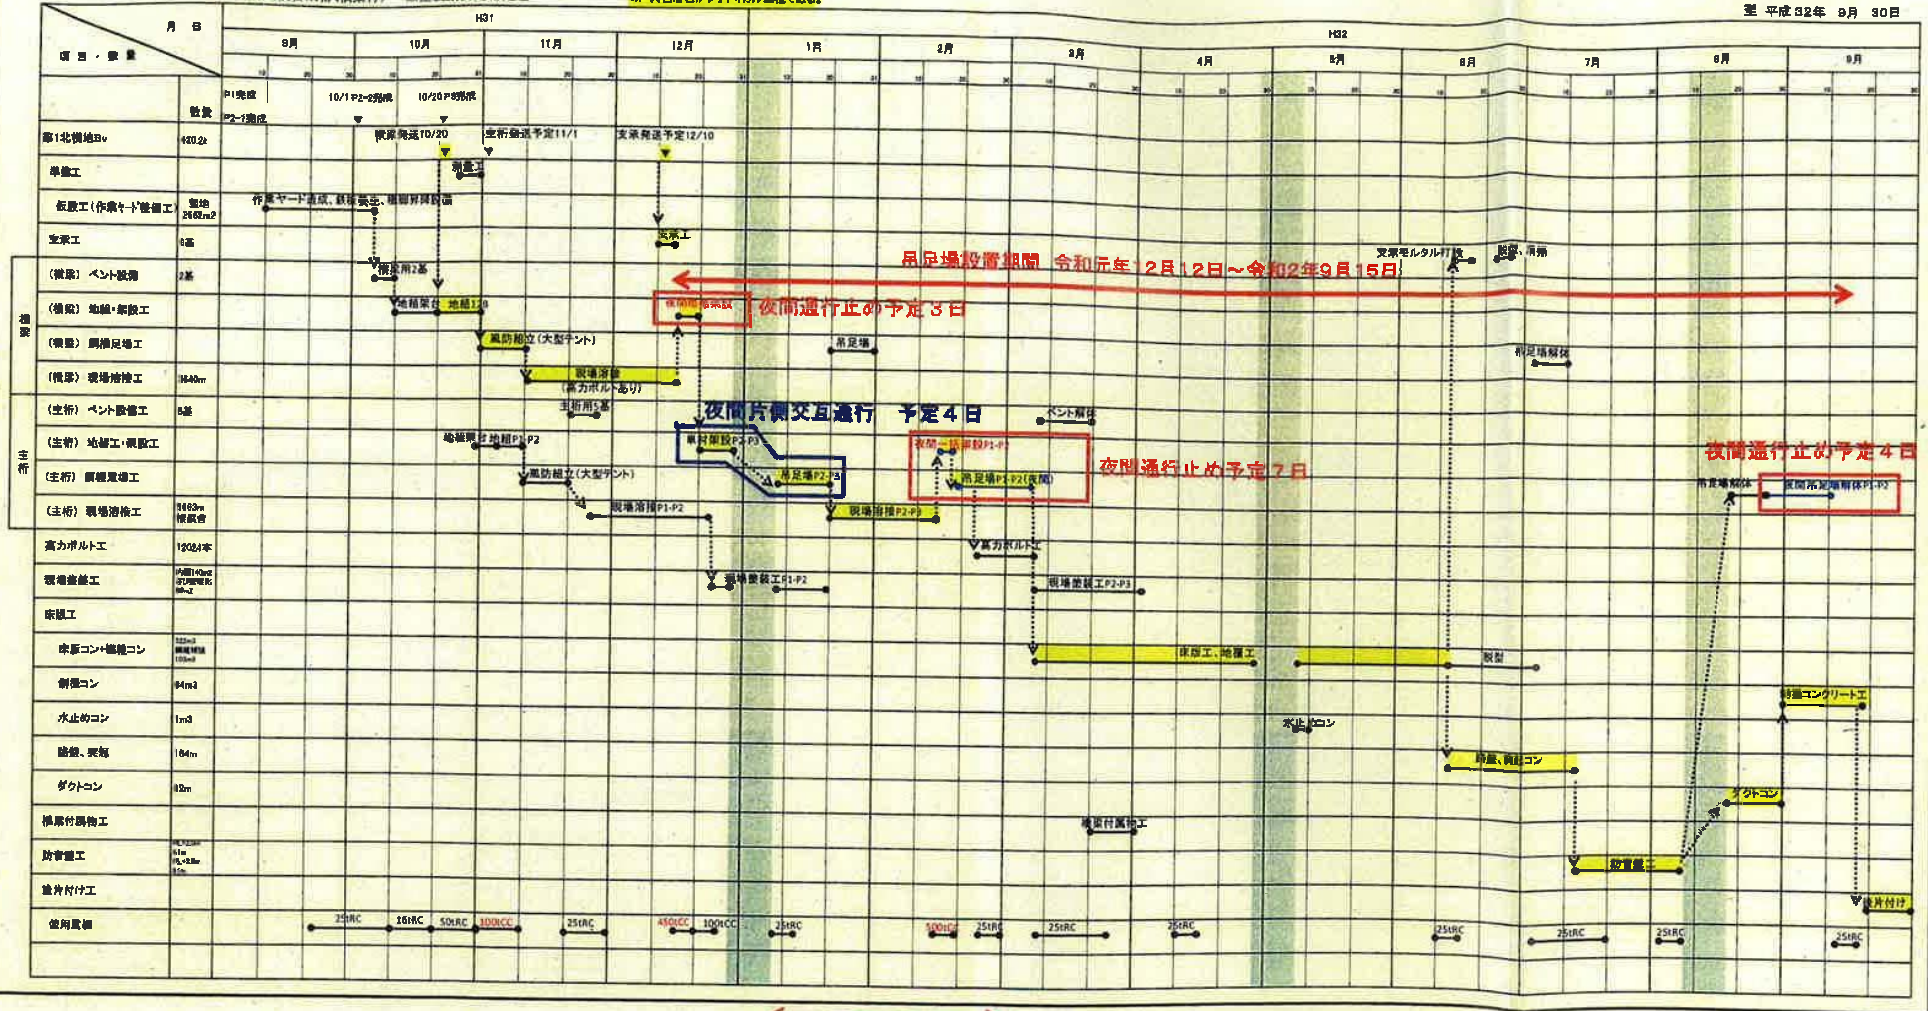

冬期養生期間

冬期養生期間のリスク管理

1. 降雪により工程遅延が発生した場合、増員で挽回できる体制を整えます。
2. 吊足場の裏面防止ネットに雪が付着し危険と予想される場合、予め100mm目の大きいものを使用します。
3. 鋼材は凍結時、特に滑りやすく危険のため、労働安全衛生法を遵守して作業を行います。

大雪・・・1回の積雪量が20cm以上の場合は降雪後に足場点検を実施し、作業を再開します。(労働安全衛生規則第62条様式)